tieleman KEUKENS

Korendreef 15
3241 AS Middelharnis
Postbus 296
3240 AG Middelharnis

Tel 0187 - 602555
info@tieleman.nl
tieleman.nl

KvK 23039438
BTW NL00504 3037 B01
ING NL72 INGB 0666 4111 31

Projectaanbieding De Boskluis - bwnr. 5

Ref.: 100122

Klant:

Adres:
Postcode / woonplaats:
Telefoonnummer(s):
E-mail:
Werkadres: **Stationsweg 45 - bwnr. 5 project De Boskluis**
Postcode / woonplaats: **3233 CS OOSTVOORNE**

De navolgende artikelen: **Nova**
@37, volgens bijgevoegde tekening(en) en specificatie

Aannemer:	-	Goederen inclusief B.T.W.:	€	**22.037,74**
Loodgieter:	-	Verwijderingsbijdrage apparatuur:	€	**0,00**
Elektricien:	-	Montage kosten volgens opgaaf *:	€	**4.278,05**
		Aansluiten in montage inbegrepen		
Behandeld door:	**Tieleman Project**	Totaal inclusief B.T.W.:	€	**26.315,79**

De levertijd van uw keuken bedraagt plusminus weken, na ontvangst van de door u voor akkoord getekende opdrachtbevestiging.

Betalingsmogelijkheden:	**a.**	50% van het overeengekomen bedrag binnen 8 dagen na opdracht of uiterlijk 12 weken voor levering	€	**13.157,90**
		50% binnen 8 dagen na levering	€	**13.157,90**
of	**b.**	100% (dus het hele bedrag) binnen 8 dagen na opdracht of uiterlijk 12 weken voor levering met 5% extra korting In dat geval wordt het eindbedrag	€	**25.000,00**

Na binnenkomst van uw betaling zullen wij u een voorschotfaktuur doen toekomen.

Betaaldatum:
In geval van in aanbouw zijnde woningen (of grote verbouwingen) vragen wij u ons even te berichten zodra de muren zover zijn opgemetseld dat wij de maten ter plaatse kunnen controleren. Dit is dus bepalend voor de levertijd van uw keuken.

Wij vragen u tevens de betaaldatum zelf in de gaten te houden omdat deze natuurlijk afhankelijk is van het bouwverloop van uw woning. Meestal correspondeert de betaaldatum met het moment dat wij de maten kunnen controleren.

Al onze leveringen en diensten geschieden op grond en met inachtneming van onze Algemene Voorwaarden, welke zijn gedeponeerd bij de Kamer van Koophandel te Dordrecht en zijn bijgevoegd bij uw offerte / order.
Door het tekenen van uw opdrachtbevestiging gaat u akkoord met onze voorwaarden.

* Bij de genoemde montagekosten zijn **NIET** inbegrepen de kosten van: sloop-, loodgieters-, elektro- en tegelwerk.

Middelharnis, **18 november 2026**

Opmerkingen:

.....

.....

BEST BEOORDEELD OPINESS.NL 2020 - 2023
TOPWINKEL OPINESS.NL 2012 - 2021
BEST SERVICE AWARD OPINESS.NL 2018 - 2019
BESTE FAMILIEBEDRIJF VAN GOEREE-OVERFLAKKEE 2014
BESTE ZELFSTANDIGE WINKEL VAN NEDERLAND 2011
WARME DOUCHE TROS RADAR 2010
BESTE KEUKENSPECIALIST VAN NEDERLAND 2003 / 2004 / 2009

Het kopen van een keuken moet een feest zijn
TIELEMAN GARANTIE 100% KLANTTEVREDENHEID
Fam. Tieleman

tieleman KEUKENS

Korendreef 15
3241 AS Middelharnis
Postbus 296
3240 AG Middelharnis

Tel 0187 - 602555
info@tieleman.nl
tieleman.nl

KvK 23039438
BTW NL00504 3037 B01
ING NL72 INGB 0666 4111 31

Totaalprijs keuken inclusief B.T.W.	:	€	**22.037,74**
Wettelijke verwijderingsbijdrage apparatuur	:	€	**0,00**
Montage kosten	:	€	**4.278,05**
Aansluitkosten	**Aansluiten in montage inbegrepen**		

Bij de genoemde montagekosten zijn **NIET** inbegrepen de kosten van:
- het sloopwerk,

loodgieters-, elektro- en tegelwerk,
Indien deze overige werkzaamheden door Tieleman moeten worden gecoördineerd, dan worden de kosten hiervan nadien rechtstreeks door onze onderaannemers bij u in rekening gebracht.

Bij het genoemde montagebedrag zijn **WEL** inbegrepen de kosten van:
- hulp- en bevestigingsmaterialen zoals rachels, schroeven, nagels, kit e.d.

afvoerbuis (of slang) voor afzuigkap en eventueel muurdoorvoer maken.
(excl. dakdoorvoer, 'paddestoel', doorvoer vloeren en afvoer door kruipruimte)
het aansluiten van apparatuur, spoelbak en kraan, mits aansluitingen op de juiste plek zitten
begeleiden en coördineren van die overige werkzaamheden, welke direct te maken hebben met het monteren van de keuken.
controlebeurt en, indien noodzakelijk, nastellen enige tijd na in gebruikname van de keuken.

Totaal inclusief B.T.W.	:	€	**26.315,79**

De levertijd van uw keuken bedraagt plusminus weken, na ontvangst van de door u voor akkoord getekende opdrachtbevestiging.

Betalingsmogelijkheden:	a.	50% van het overeengekomen bedrag binnen 8 dagen na opdracht, of uiterlijk 12 weken voor levering	€	**13.157,90**
		50% binnen 8 dagen na levering	€	**13.157,90**
of	b.	100% (dus het gehele bedrag) binnen 8 dagen na opdracht of uiterlijk 12 weken voor levering met 5% extra korting. In dat geval wordt het eindbedrag	€	**25.000,00**

Betaaldatum

Klant:

Adres:
Postcode / woonplaats:
Telefoonnummer(s):
E-mail:
Werkadres: **Stationsweg 45 - bwnr. 5 project De Boskluis**
Postcode / woonplaats: **3233 CS OOSTVOORNE**
Type keuken: **Nova**

Datum:
Behandeld door: **Tieleman Project**

BEST BEOORDEELD OPINESS.NL 2020 - 2023
TOPWINKEL OPINESS.NL 2012 - 2021
BEST SERVICE AWARD OPINESS.NL 2018 - 2019
BESTE FAMILIEBEDRIJF VAN GOEREE-OVERFLAKKEE 2014
BESTE ZELFSTANDIGE WINKEL VAN NEDERLAND 2011
WARME DOUCHE TROS RADAR 2010
BESTE KEUKENSPECIALIST VAN NEDERLAND 2003 / 2004 / 2009

Het kopen van een keuken moet een feest zijn
TIELEMAN GARANTIE 100% KLANTTEVREDENHEID
Fam. Tieleman

Korendreef 15
3241 AS Middelharnis
Postbus 296
3240 AG Middelharnis

Tel 0187 - 602555
info@tieleman.nl
tieleman.nl

KvK 23039438
BTW NL00504 3037 B01
ING NL72 INGB 0666 4111 31

Projectaanbieding De Boskluis - bwnr. 5

Referentienummer:	100122
Datum offerte:	11 augustus 2026
Datum afdruk:	18 november 2026

Afleveradres:
Herbestemming - app. BG
Stationsweg 45 - bwnr. 5 project De Boskluis
3233 CS OOSTVOORNE
Nieuwbouw: Ja
Verdieping: 0, geen lift

Keukenmeubelen



Uitvoering:	**Tieleman NOV Nova**
Frontkleur 1:	Zandgrijs (K210)
Uitvoering korpus:	Kunststof (K1)
Kleur buitenzijde korpus:	Lavazwart (K190)
Type greep:	Greeplijst agaatgrijs mat (7277)
Kleur greep 1:	Greeplijst agaatgrijs mat (7277)
Greeppositie:	X1/X2/X5 Greeplijst (98)
Greepcombinatie:	Greeplijst agaatgrijs mat (7277)
Uitvoering plint:	Kunststof (K1)
Kleur plint:	Zandgrijs (K210)
Toevoeging plinthoogte:	12,5 cm Plinthoogte (125)
Uitvoering zijwand:	Kunststof (K1)
Kleur zijwand:	Zandgrijs (K210)
Type lade:	Voll.uitt.korf m.reling (CRE)
Vorm plint:	Standaard-plintpaneel (S)
Lade-/korf-openingssysteem:	zonder TIP-ON (OTO)
Anti-slipmat:	met inlegmat carbongrijs (MECG)
Korpussysteem:	Korpus standaard (KSTA)
Korpus-blend./materiaaluitv.:	Kunststof (K1)
Korpus-blend./materiaalkleur:	Zandgrijs (K210)

Afbeelding slechts ter illustratie van het gekozen model. Kleur en greep komen mogelijk niet overeen met uw keuzes.

Paraaf:

BEST BEOORDEELD OPINESS.NL 2020 - 2023
TOPWINKEL OPINESS.NL 2012 - 2021
BEST SERVICE AWARD OPINESS.NL 2018 - 2019
BESTE FAMILIEBEDRIJF VAN GOEREE-OVERFLAKKEE 2014
BESTE ZELFSTANDIGE WINKEL VAN NEDERLAND 2011
WARME DOUCHE TROS RADAR 2010
BESTE KEUKENSPECIALIST VAN NEDERLAND 2003 / 2004 / 2009

Het kopen van een keuken moet een feest zijn
TIELEMAN GARANTIE 100% KLANTTEVREDENHEID
Fam. Tieleman

tieleman KEUKENS

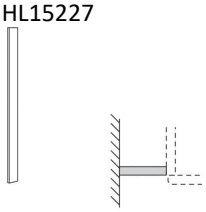
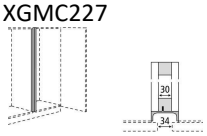
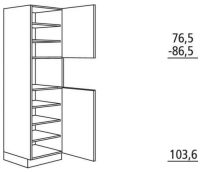
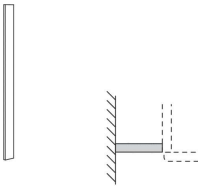
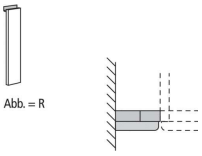
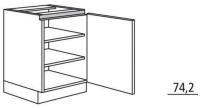
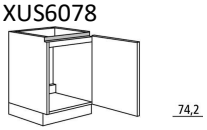
Korendreef 15
3241 AS Middelharnis
Postbus 296
3240 AG Middelharnis

Tel 0187 - 602555
info@tieleman.nl
tieleman.nl

KvK 23039438
BTW NL00504 3037 B01
ING NL72 INGB 0666 4111 31

Referentie: 100122
Datum: 18 november 2026 **Pagina 2**

Projectaanbieding De Boskluis - bwnr. 5

no	code	artikel omschrijving	hg	d	br	aant	bedrag
1	HL15227 	Hoog passtuk	227.5	1.6	15	1	
2	GR227MA L 	Hoge kast t.b.v. inbouwapparaat Bestemd voor apparaat: Siemens CB974GKB1	227.5	56	60	1	
3	XGMC227 	**Greepprofiel**	**227.5**	**2.2**	**6.2**	**1**	
4	GR227MA R 	Hoge kast t.b.v. inbouwapparaat Bestemd voor apparaat: Siemens CE932GXB1	227.5	56	60	1	
5	HL15227 	Hoog passtuk	227.5	1.6	15	1	
6	XUP-1078 L 	Onderkastpasstuk	78	1.6	5	1	
7	XU6078 L 	Onderkast met deur en 2 legplanken	78	56	60	1	
8	XUS6078 L 	Spoelkast met deur	78	56	60	1	

Paraaf:

BEST BEOORDEELD OPINESS.NL 2020 - 2023
TOPWINKEL OPINESS.NL 2012 - 2021
BEST SERVICE AWARD OPINESS.NL 2018 - 2019
BESTE FAMILIEBEDRIJF VAN GOEREE-OVERFLAKKEE 2014
BESTE ZELFSTANDIGE WINKEL VAN NEDERLAND 2011
WARME DOUCHE TROS RADAR 2010
BESTE KEUKENSPECIALIST VAN NEDERLAND 2003 / 2004 / 2009

Het kopen van een keuken moet een feest zijn
TIELEMAN GARANTIE 100% KLANTTEVREDENHEID
Fam. Tieleman

tieleman KEUKENS

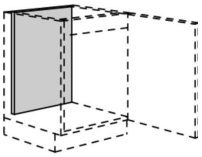
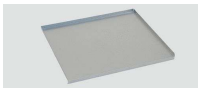
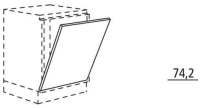
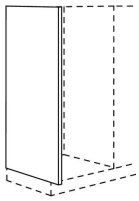
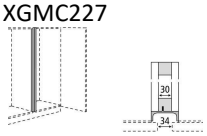
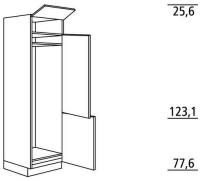
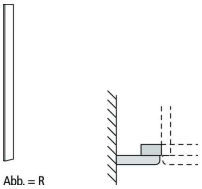
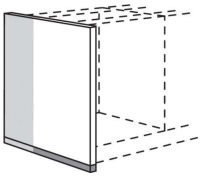
Korendreef 15
3241 AS Middelharnis
Postbus 296
3240 AG Middelharnis

Tel 0187 - 602555
info@tieleman.nl
tieleman.nl

KvK 23039438
BTW NL00504 3037 B01
ING NL72 INGB 0666 4111 31

Referentie: 100122
Datum: 18 november 2026 **Pagina 3**

Projectaanbieding De Boskluis - bwnr. 5

no	code	artikel omschrijving	hg	d	br	aant	bedrag
.1	URW6078 	Achterwand t.b.v. spoelonderkast	77.6	0.3	57.7	1	
.2	ZFB60-E 	Metalen beschermbodem	3.6	50.5	56.7	1	
9	XUT6074GV82 	Front t.b.v. volledig geïntegreerde vaatwasmachine Bestemd voor apparaat: Siemens SN63E809BE	78	1.9	60	1	
10	XWSH1622759 	Zijwandafdekpaneel voor hoge kast	227.5	59.6	1.6	1	
11	XGMC227 	Greepprofiel	227.5	2.2	6.2	1	
12	GR227178T2 R 	Hoge kast t.b.v. integreerbare koelvriescombinatie Bestemd voor apparaat: Siemens KI86NNSE0	227.5	56	60	1	
13	XHP-10227 R 	Hoog passtuk in frontuitvoering	227.5	1.6	5	1	
14	XWEUI2578-120 R 	Zijwandafdekpaneel voor onderkast	78	119.2	2.5	1	

Paraaf:

BEST BEOORDEELD OPINESS.NL 2020 - 2023
TOPWINKEL OPINESS.NL 2012 - 2021
BEST SERVICE AWARD OPINESS.NL 2018 - 2019
BESTE FAMILIEBEDRIJF VAN GOEREE-OVERFLAKKEE 2014
BESTE ZELFSTANDIGE WINKEL VAN NEDERLAND 2011
WARME DOUCHE TROS RADAR 2010
BESTE KEUKENSPECIALIST VAN NEDERLAND 2003 / 2004 / 2009

Het kopen van een keuken moet een feest zijn
TIELEMAN GARANTIE 100% KLANTTEVREDENHEID
Fam. Tieleman

tieleman KEUKENS

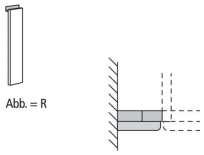
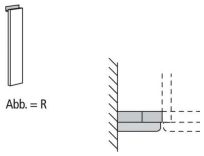
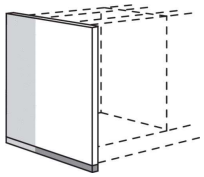
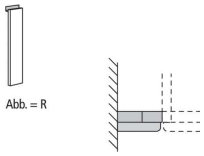
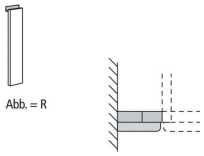
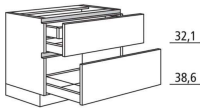
Korendreef 15
3241 AS Middelharnis
Postbus 296
3240 AG Middelharnis

Tel 0187 - 602555
info@tieleman.nl
tieleman.nl

KvK 23039438
BTW NL00504 3037 B01
ING NL72 INGB 0666 4111 31

Referentie: 100122
Datum: 18 november 2026 **Pagina 4**

Projectaanbieding De Boskluis - bwnr. 5

no	code	artikel omschrijving	hg	d	br	aant	bedrag
15	XUL12078Z2 	Kookplaatkast met 2 uittrekladen geschikt voor kookplaatafzuiging Bestemd voor apparaat: Siemens ED877HQ26E	78	56	120	1	
16	XUP-1078 L 	Onderkastpasstuk	78	1.6	5	1	
17	XUP-1078 L 	Onderkastpasstuk	78	1.6	5	1	
18	XU12078 	Onderkast met deuren en 2 legplanken	78	56	120	1	
19	XWEUI2578-120 R 	Zijwandafdekpaneel voor onderkast	78	119.2	2.5	1	
20	XU12078 	Onderkast met deuren en 2 legplanken	78	56	120	1	
21	XUP-1078 L 	Onderkastpasstuk	78	1.6	5	1	
22	XUP-1078 L 	Onderkastpasstuk	78	1.6	5	1	
23	XU12078Z2-I 	Onderkast met 2 uittrekladen	78	56	120	1	

Paraaf:

BEST BEOORDEELD OPINESS.NL 2020 - 2023
TOPWINKEL OPINESS.NL 2012 - 2021
BEST SERVICE AWARD OPINESS.NL 2018 - 2019
BESTE FAMILIEBEDRIJF VAN GOEREE-OVERFLAKKEE 2014
BESTE ZELFSTANDIGE WINKEL VAN NEDERLAND 2011
WARME DOUCHE TROS RADAR 2010
BESTE KEUKENSPECIALIST VAN NEDERLAND 2003 / 2004 / 2009

Het kopen van een keuken moet een feest zijn
TIELEMAN GARANTIE 100% KLANTTEVREDENHEID
Fam. Tieleman

tieleman KEUKENS

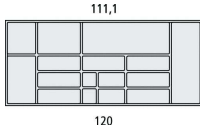
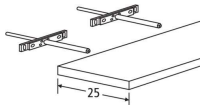
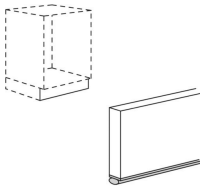
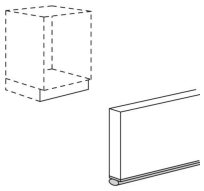
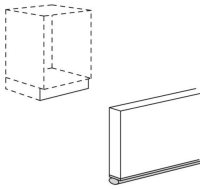
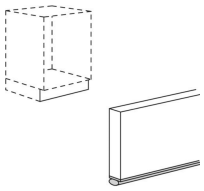
Korendreef 15
3241 AS Middelharnis
Postbus 296
3240 AG Middelharnis

Tel 0187 - 602555
info@tieleman.nl
tieleman.nl

KvK 23039438
BTW NL00504 3037 B01
ING NL72 INGB 0666 4111 31

Referentie: 100122
Datum: 18 november 2026 **Pagina 5**

Projectaanbieding De Boskluis - bwnr. 5

no	code	artikel omschrijving	hg	d	br	aant	bedrag
.1	ZB12056CG-E 	Bestekindeling kunststof		56	120	1	
24	WB2526025-S 	Wandplank met onzichtbare muurbevestiging	2.5	25	210	1	
25	S12 L 	Plint	12.1	1.3	125	1	
26	S12 L 	Plint	12.1	1.3	250	1	
27	S12 R 	Plint	12.1	1.3	250	1	
28	S12 R 	Plint	12.1	1.3	250	1	

Paraaf:

BEST BEOORDEELD OPINESS.NL 2020 - 2023
TOPWINKEL OPINESS.NL 2012 - 2021
BEST SERVICE AWARD OPINESS.NL 2018 - 2019
BESTE FAMILIEBEDRIJF VAN GOEREE-OVERFLAKKEE 2014
BESTE ZELFSTANDIGE WINKEL VAN NEDERLAND 2011
WARME DOUCHE TROS RADAR 2010
BESTE KEUKENSPECIALIST VAN NEDERLAND 2003 / 2004 / 2009

Het kopen van een keuken moet een feest zijn
TIELEMAN GARANTIE 100% KLANTTEVREDENHEID
Fam. Tieleman

tieleman KEUKENS

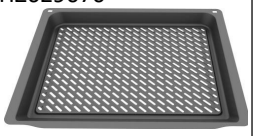
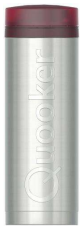
Korendreef 15
3241 AS Middelharnis
Postbus 296
3240 AG Middelharnis

Tel 0187 - 602555
info@tieleman.nl
tieleman.nl

KvK 23039438
BTW NL00504 3037 B01
ING NL72 INGB 0666 4111 31

Referentie: 100122
Datum: 18 november 2026 **Pagina 6**
Projectaanbieding De Boskluis - bwnr. 5

Apparatuur/Accessoires

aant	merk	code	artikel omschrijving	bedrag
1	Siemens	CB974GKB1 	Multifunctionele oven IQ700 met 11 verwarmingssystemen, inhoud 47 liter, snlel voorverwarmen, cookControl Plus, oven Assistent met spraakbediening, touchControl bediening, pyrolytische reiniging, restwarmte aanduiding, halogeen verlichting en Home Connect. * Energieklasse A+ * * Aansluitwaarde 2.9 kW *	
1	Siemens	HZ629070 	Airfry bakplaat voor iQ700 bakovens	
1	Siemens	CE932GXB1 	Magnetron met grill IQ700, 5 standen, inhoud 36 liter, elektronische klok, touchControl bediening, cookControl10, quickStart en LED verlichting. * Aansluitwaarde 3.01 kW *	
1	Quooker	FXRCHR 	Losse kraan Flex, koud, warm en kokend-water-kraan met kindveilige (dubbel)druk-draai bedieningsknop en uittrekbare perlator.	
1	Quooker	PRO3 	Los reservoir PRO3 . 10 minuten. Aansluiting reservoir op koudwaterleiding, mengkraan op koud- en warmwaterleiding. Capaciteit: 3 liter 100°C, opwarmtijd: 10 minuten. * Aansluitwaarde 1600 Watt *	
1	Siemens	SN63E809BE 	Volledig integreerbare vaatwasmachine iQ300 met 6 programma's, 4 speciale functies waaronder Home Connect, capaciteit 13 standaard couverts, geluidsniveau 40 dB(A), machineCare, doseerAssistent, autoOpen Dry, aquaSensor, infoLight (blauw), digitale resttijdindicatie, emotionLight, elektronische voorprogrammering 1-24 uur, aquaStop en Home Connect. * Energieklasse C * * Aansluitwaarde 2.4 kW *	

Paraaf:

BEST BEOORDEELD OPINESS.NL 2020 - 2023
TOPWINKEL OPINESS.NL 2012 - 2021
BEST SERVICE AWARD OPINESS.NL 2018 - 2019
BESTE FAMILIEBEDRIJF VAN GOEREE-OVERFLAKKEE 2014
BESTE ZELFSTANDIGE WINKEL VAN NEDERLAND 2011
WARME DOUCHE TROS RADAR 2010
BESTE KEUKENSPECIALIST VAN NEDERLAND 2003 / 2004 / 2009

Het kopen van een keuken moet een feest zijn
TIELEMAN GARANTIE 100% KLANTTEVREDENHEID
Fam. Tieleman

tieleman KEUKENS

Korendreef 15
3241 AS Middelharnis
Postbus 296
3240 AG Middelharnis

Tel 0187 - 602555
info@tieleman.nl
tieleman.nl

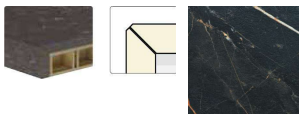
KvK 23039438
BTW NL00504 3037 B01
ING NL72 INGB 0666 4111 31

Referentie: 100122
Datum: 18 november 2026 **Pagina 7**

Projectaanbieding De Boskluis - bwnr. 5

aant	merk	code	artikel omschrijving	bedrag
1	Diversen	VLONDER	Extra plintlengte 60 cm inkl. multiplex vlonder t.b.v. een onderbouw apparaat, b.v. een vaatwasser,koelkast enz..	
1	Siemens	KI86NNSE0 	Integreerbare koel/vriescombinatie IQ100 met NoFrost, inhoud 184/76 liter, LED verlichting in koelgedeelte, 1 fresh-lade, superVriezen en 3 transparante vriesladen. * Energieklasse E *	
1	Siemens	ED877HQ26E 	Inductiekookplaat inclusief afzuigsysteem iQ500, 4 kookzones, 2 combiZones, powerBoost-functie alle zones, panBoost, quick- en reStart functie, 17 vermogensstanden, warmhoud functie, timer, touchSlider, frysensor Pro, Home Connect, afzuigsysteem met capaciteit 622 m3/h en geluidsniveau 74 dB(A). * Energieklasse B * * Aansluitwaarde 7.4 kW *	
1	Dekker	270301	Ondersteuningsset	
1	Doeco	LVSET3FR68DD 	Fr-68 4 watt dynamic led spotset van 3 spots, met kleur/ dimcontroller en led trafo 24v/15w * Aansluitwaarde 12 Watt *	
1	Diversen	PANNENROOSTER	Pannenrooster in mat chroom met 4 kunststof voetjes. Te gebruiken als onderzetter ter bescherming van het aanrechtblad	

Werkblad(en)



Uitvoering: **Dekker**

Uitvoering werkblad:	TopCore 10mm onderlijmd Classic (A41)
Kleur werkblad:	Goldfinch (OC033)
Type randafwerking werkblad:	VF03 - VF03 randafwerking 30mm hoog (VF03)
Kleur randafwerking werkblad:	NVT / Gelijk bladkleur (0)
Uitvoering achterwand:	TopCore 10mm achterwand Classic (A51)
Kleur achterwand:	Goldfinch (OC033)
Randafwerking Achterwand:	1F - 1F enkel facet (1F)
Randkleur Achterwand:	NVT / Gelijk bladkleur (0)

(Aan de illustratie kunnen geen rechten worden ontleend)

Paraaf:

BEST BEOORDEELD OPINESS.NL 2020 - 2023
TOPWINKEL OPINESS.NL 2012 - 2021
BEST SERVICE AWARD OPINESS.NL 2018 - 2019
BESTE FAMILIEBEDRIJF VAN GOEREE-OVERFLAKKEE 2014
BESTE ZELFSTANDIGE WINKEL VAN NEDERLAND 2011
WARME DOUCHE TROS RADAR 2010
BESTE KEUKENSPECIALIST VAN NEDERLAND 2003 / 2004 / 2009

Het kopen van een keuken moet een feest zijn! TIELEMAN GARANTIE 100% KLANTTEVREDENHEID Fam. Tieleman

tieleman KEUKENS

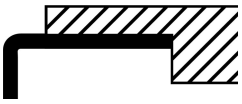
Korendreef 15
3241 AS Middelharnis
Postbus 296
3240 AG Middelharnis

Tel 0187 - 602555
info@tieleman.nl
tieleman.nl

KvK 23039438
BTW NL00504 3037 B01
ING NL72 INGB 0666 4111 31

Referentie: 100122
Datum: 18 november 2026 **Pagina 8**

Projectaanbieding De Boskluis - bwnr. 5

aant	code	omschrijving	Afmetingen	bedrag
1	TC10-1-060	Massief laminaat werkblad	1825 x 600 x 10	
1	TC-VF03	Randafwerking in verstek	1825 x 1 x 30	
1	TC-KRG	Uitsparing t.b.v. kraan of zeeppomp		
1	TC-SON-0446	RVS semi-onderbouwspoelbak	500 x 400 x 180	
		Inbouwmethode: Semi onderbouw		
				
1	TC-VF03	Randafwerking in verstek	600 x 1 x 30	
1	TCNAW-1-010	Achterwand	600 x 10 x 100	
		Linkerkop en bovenzijde afgewerkt.		
1	TCNAW-1F	Randafwerking facet	700 x 1 x 10	
1	TCNAW-1-010	Achterwand	1825 x 10 x 100	
		Bovenzijde afgewerkt.		
1	TCNAW-1F	Randafwerking facet	1825 x 1 x 10	
1	TC10-1-120	Massief laminaat werkblad	1280 x 1200 x 10	
1	TC-VF03	Randafwerking in verstek	1280 x 1 x 30	
1	TC-KOOK-OP2	Kookplaatuitsparing		
1	TC-VF03	Randafwerking in verstek	1200 x 1 x 30	
1	TC-VF03	Randafwerking in verstek	1280 x 1 x 30	
1	TCNAW-1-010	Achterwand	1200 x 10 x 100	
		Linkerkop, bovenzijde en rechterkop afgewerkt.		
1	TCNAW-1F	Randafwerking facet	1370 x 1 x 10	
1	TC10-1-120	Massief laminaat werkblad	1280 x 1200 x 10	
1	TC-VF03	Randafwerking in verstek	1280 x 1 x 30	
1	TC-VF03	Randafwerking in verstek	1200 x 1 x 30	
1	TC-VF03	Randafwerking in verstek	1280 x 1 x 30	
1	TCNAW-1-010	Achterwand	1200 x 10 x 100	
		Linkerkop, bovenzijde en rechterkop afgewerkt.		
1	TCNAW-1F	Randafwerking facet	1370 x 1 x 10	

Montage

Paraaf:

BEST BEOORDEELD OPINESS.NL 2020 - 2023
TOPWINKEL OPINESS.NL 2012 - 2021
BEST SERVICE AWARD OPINESS.NL 2018 - 2019
BESTE FAMILIEBEDRIJF VAN GOEREE-OVERFLAKKEE 2014
BESTE ZELFSTANDIGE WINKEL VAN NEDERLAND 2011
WARME DOUCHE TROS RADAR 2010
BESTE KEUKENSPECIALIST VAN NEDERLAND 2003 / 2004 / 2009

Het kopen van een keuken moet een feest zijn
TIELEMAN GARANTIE 100% KLANTTEVREDENHEID
Fam. Tieleman

tieleman KEUKENS

Korendreef 15
3241 AS Middelharnis
Postbus 296
3240 AG Middelharnis

Tel 0187 - 602555
info@tieleman.nl
tieleman.nl

KvK 23039438
BTW NL00504 3037 B01
ING NL72 INGB 0666 4111 31

Referentie: 100122
Datum: 18 november 2026 **Pagina 9**

Projectaanbieding De Boskluis - bwnr. 5

Montagegegevens
Offertedatum: 11-08-2026

aant	code	omschrijving	bedrag
1	ZEKERHEID	VAKKUNDIGE MONTAGE DOOR EIGEN MONTEURS.	
1	A02	Toeslag (semi-) eiland p/stuk	
3	E01	MDF Standbouw/koof/aftimmering p/m2 (zelf nog af te werken)	
1	HULPMATERIAAL	Hulpmateriaal	
6	B01	Onder- en bovenkasten en regalen p/stuk	
3	B03	Hogekasten / halfhoge kasten / opzetkasten p/stuk	
8	B04	Passtukken p/stuk	
3	B05	Steunwanden/plaatmateriaal p/stuk	
1	B07	Luifel / steckboard / afdekplaat p/stuk	
7	B12	Plinten p/deel	
9	B13	Greeplijst p/deel	
1	C01	Koeler / vriezer / wijnkoeler monteren p/stuk	
1	C04	Kookplaat met (werkblad)afzuiging p/stuk	
2	C05	Oven / combi- / magnetron monteren p/stuk	
1	C13	Vaatwasser / wasmachine monteren en aansluiten p/stuk	
3	C25	Spot / Led-verlichting strip monteren en aansluiten p/stuk	
3	D01	Blad HPL p/deel	
1	D06	Spoelunit monteren en aansluiten p/stuk	
4	D09	Rugwand p/deel	

Paraaf:

BEST BEOORDEELD OPINESS.NL 2020 - 2023
TOPWINKEL OPINESS.NL 2012 - 2021
BEST SERVICE AWARD OPINESS.NL 2018 - 2019
BESTE FAMILIEBEDRIJF VAN GOEREE-OVERFLAKKEE 2014
BESTE ZELFSTANDIGE WINKEL VAN NEDERLAND 2011
WARME DOUCHE TROS RADAR 2010
BESTE KEUKENSPECIALIST VAN NEDERLAND 2003 / 2004 / 2009

Het kopen van een keuken moet een feest zijn
TIELEMAN GARANTIE 100% KLANTTEVREDENHEID
Fam. Tieleman



Tieleman Keukens	Client:	Appartement Begane Grond - bwnr. 5	Werkadres:	Stationsweg 45 , 3233 CS OOSTVOORNE	tieleman KEUKENS
Korendreef 15	Adres:	Project De Boskluis	Merk:	Schuller C2 v. 218	
3241 AS MIDDELHARNIS	Woonplaats:	3233 CS OOSTVOORNE	Schaal:		
0187-602555	Verkoper:	Tieleman Keukens	Datum:	18/11/26	DEZE TEKENING IS NIET BINDEND



Tieleman Keukens	Client:	Appartement Begane Grond - bwnr. 5	Werkadres:	Stationsweg 45 , 3233 CS OOSTVOORNE	tieleman KEUKENS
Korendreef 15	Adres:	Project De Boskluis	Merk:	Schuller C2 v. 218	
3241 AS MIDDELHARNIS	Woonplaats:	3233 CS OOSTVOORNE	Schaal:		
0187-602555	Verkoper:	Tieleman Keukens	Datum:	18/11/26	DEZE TEKENING IS NIET BINDEND



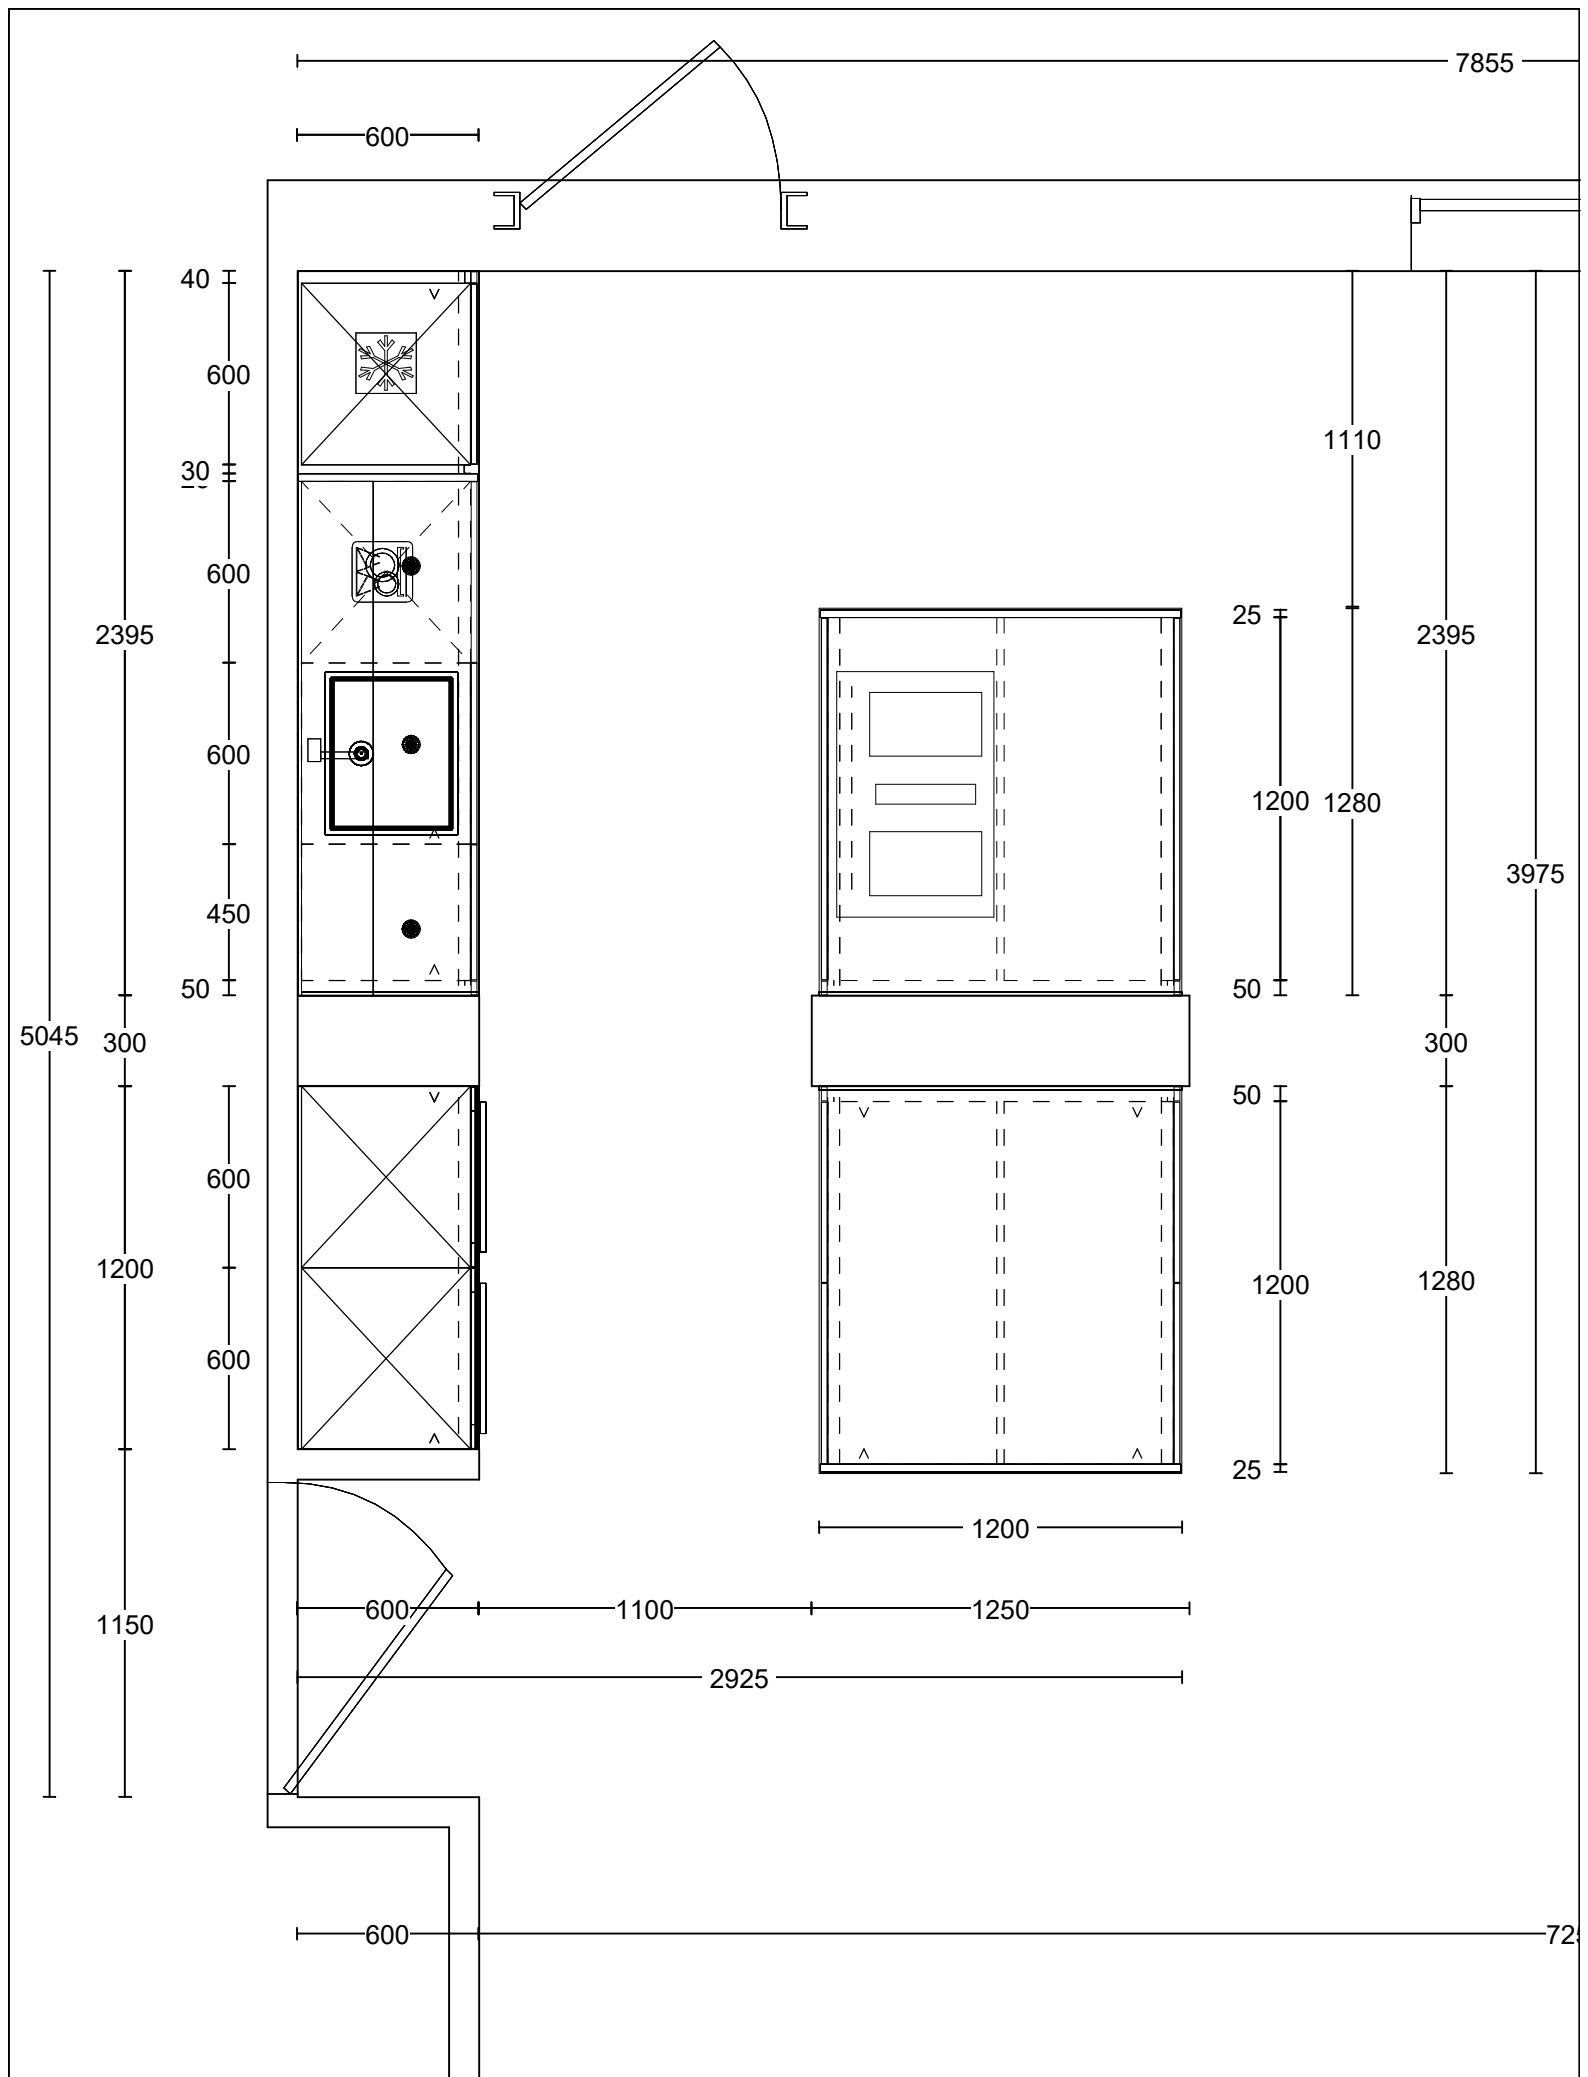
Tieleman Keukens	Client:	Appartement Begane Grond - bwnr. 5	Werkadres:	Stationsweg 45 , 3233 CS OOSTVOORNE	
Korendreef 15	Adres:	Project De Boskluis	Merk:	Schuller C2 v. 218	
3241 AS MIDDELHARNIS	Woonplaats:	3233 CS OOSTVOORNE	Schaal:		
0187-602555	Verkoper:	Tieleman Keukens	Datum:	18/11/26	DEZE TEKENING IS NIET BINDEND



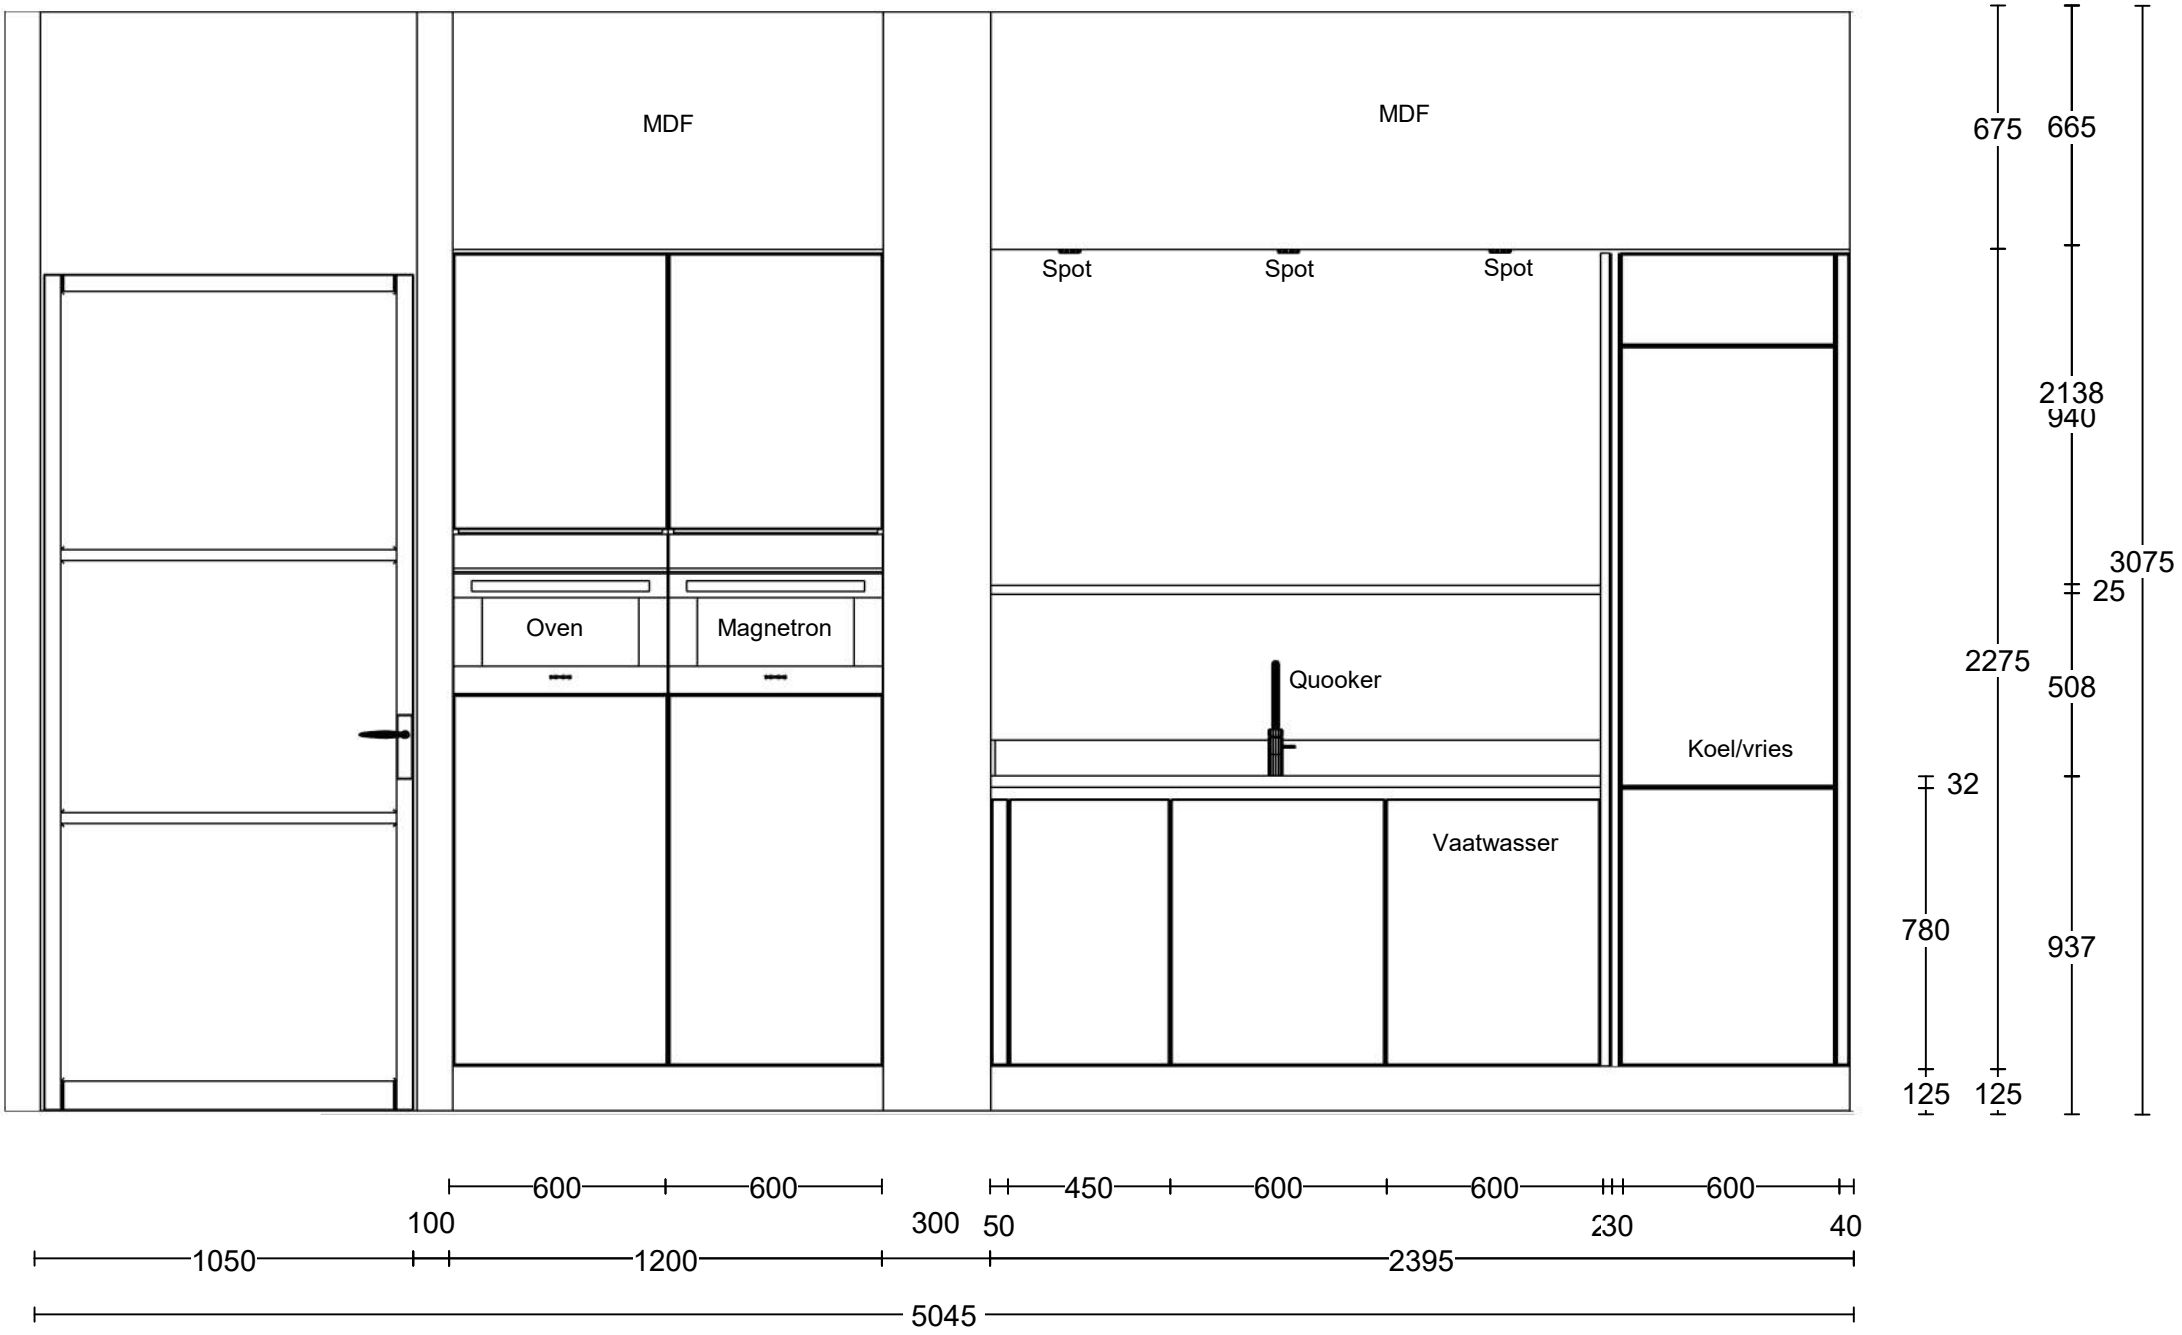
Tieleman Keukens	Client:	Appartement Begane Grond - bwnr. 5	Werkadres:	Stationsweg 45 , 3233 CS OOSTVOORNE	
Korendreef 15	Adres:	Project De Boskluis	Merk:	Schuller C2 v. 218	
3241 AS MIDDELHARNIS	Woonplaats:	3233 CS OOSTVOORNE	Schaal:		
0187-602555	Verkoper:	Tieleman Keukens	Datum:	18/11/26	DEZE TEKENING IS NIET BINDEND



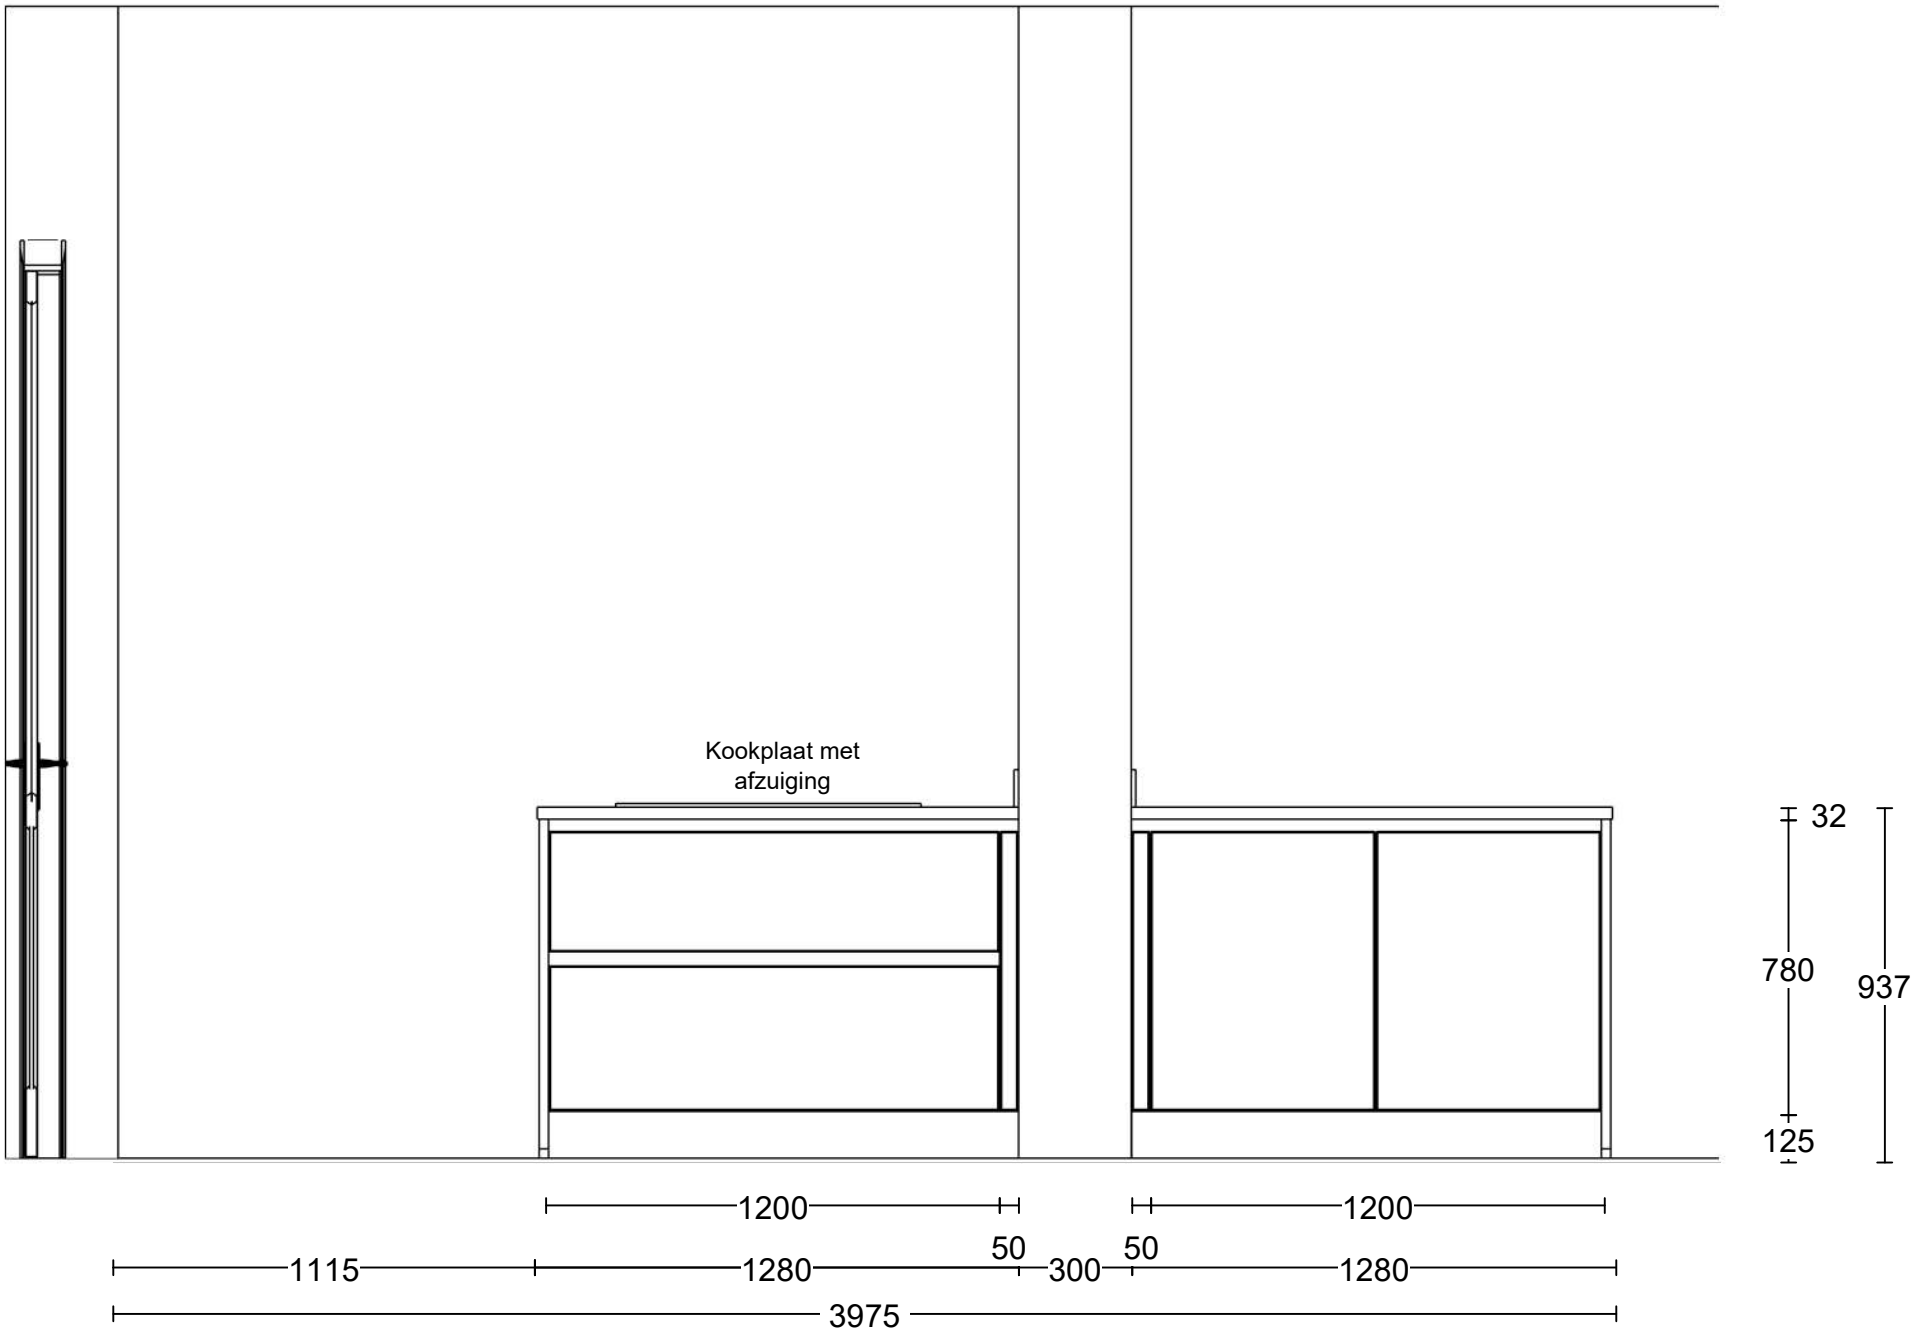
Tieleman Keukens	Client:	Appartement Begane Grond - bwnr. 5	Werkadres:	Stationsweg 45 , 3233 CS OOSTVOORNE	tieleman KEUKENS
Korendreef 15	Adres:	Project De Boskluis	Merk:	Schuller C2 v. 218	
3241 AS MIDDELHARNIS	Woonplaats:	3233 CS OOSTVOORNE	Schaal:		
0187-602555	Verkoper:	Tieleman Keukens	Datum:	18/11/26	DEZE TEKENING IS NIET BINDEND



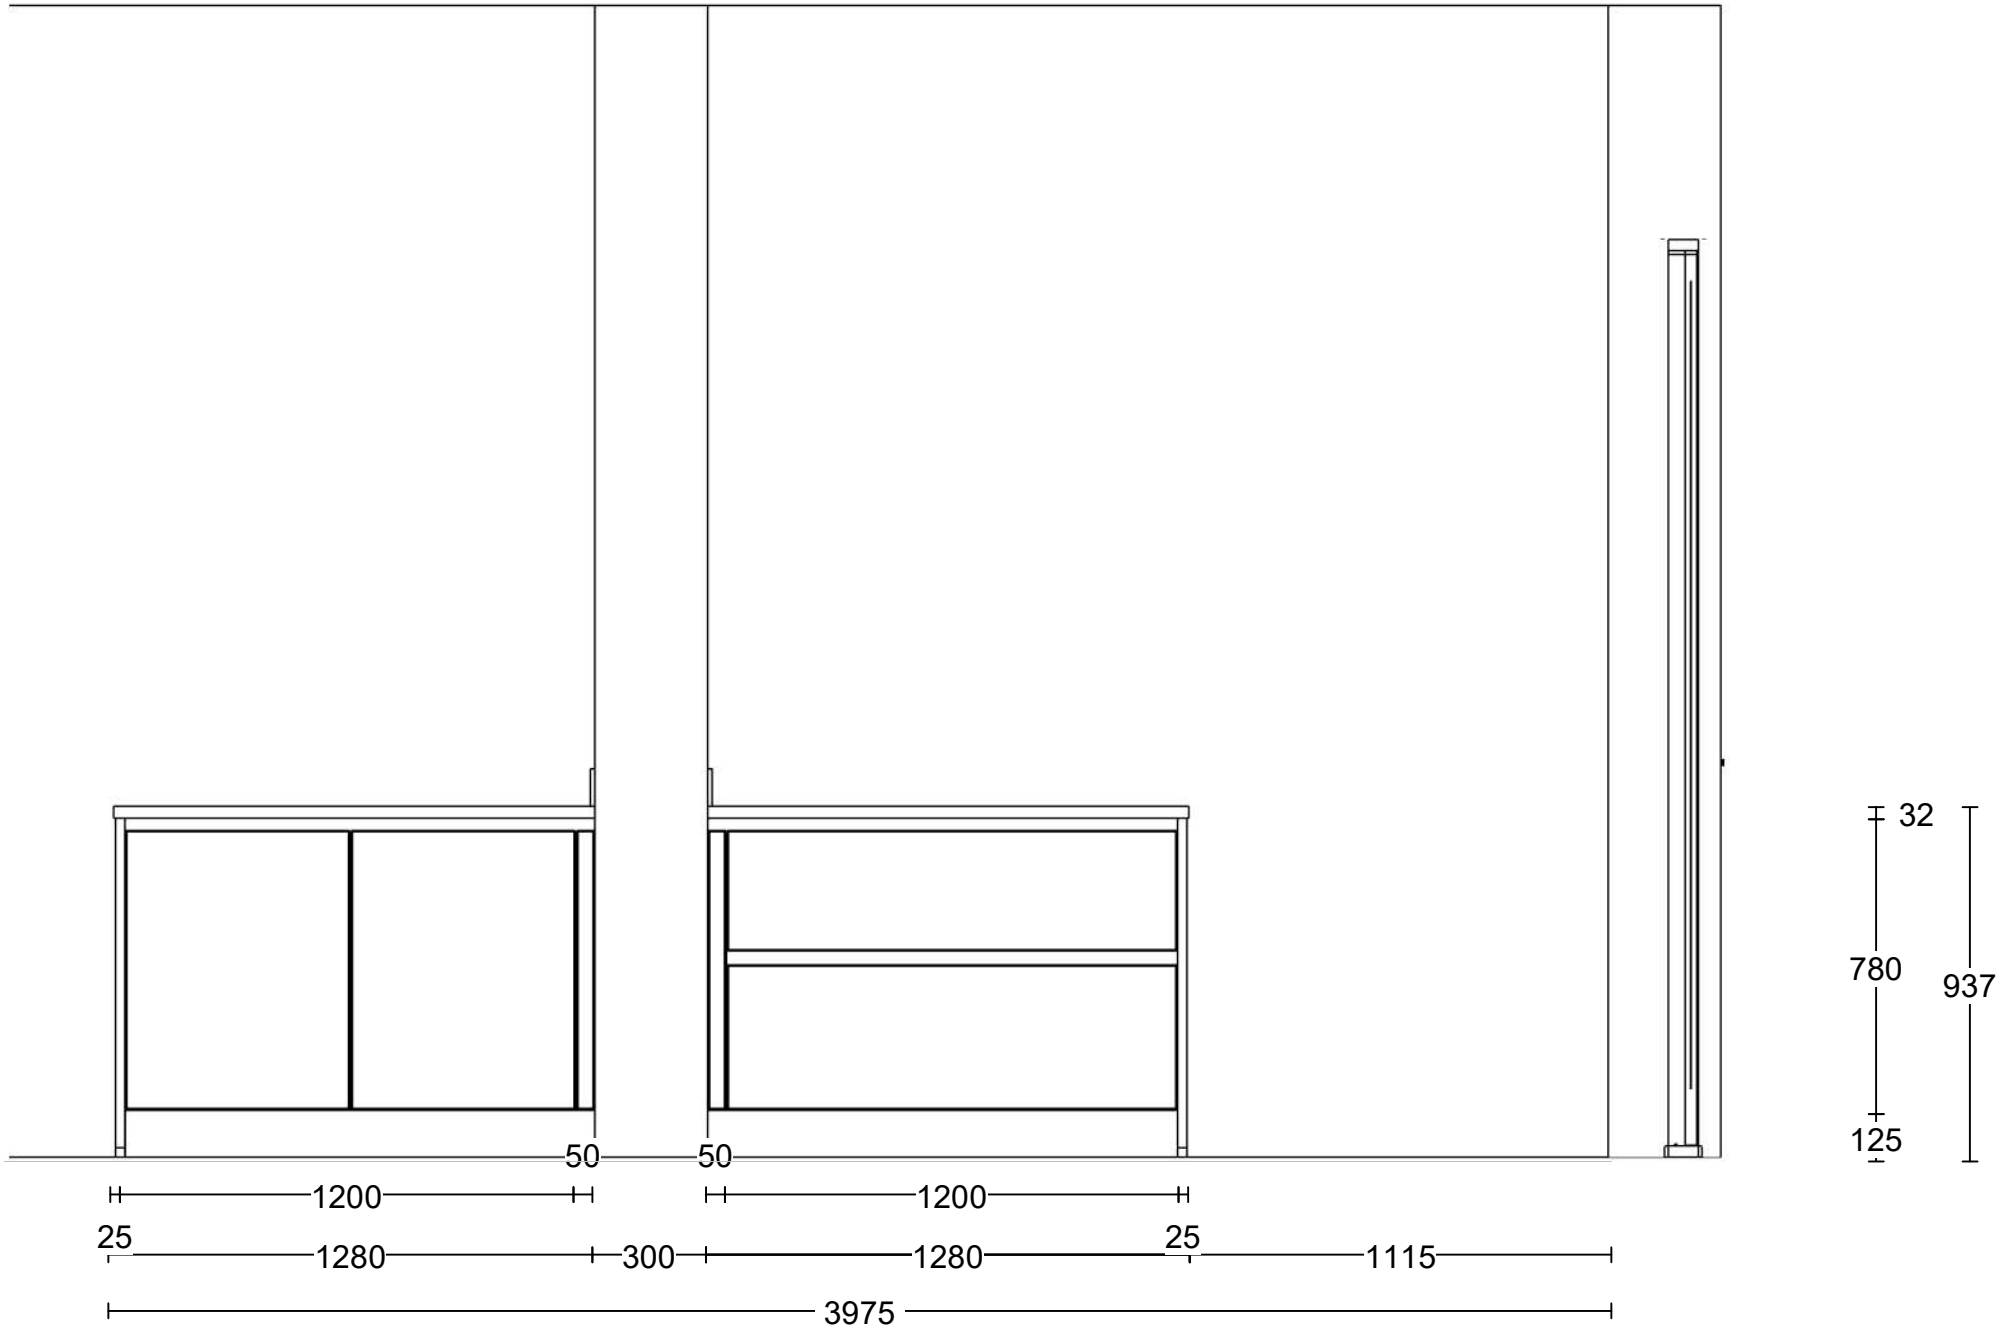
Tieleman Keukens	Client: Appartement Begane Grond - bwnr.	Werkadres: Stationsweg 45 , 3233 CS OOSTVOORN	tieleman KEUKENS
Korendreef 15	Adres: Project De Boskluis	Merk: Schuller C2 v. 218	
3241 AS MIDDELHARNIS	Woonplaats: 3233 CS OOSTVOORNE	Schaal: 1:25	
0187-602555	Verkoper: Tieleman Keukens	Datum: 18/11/26	DEZE TEKENING IS NIET BINDEND



Tieleman Keukens	Client:	Appartement Begane Grond - bwnr. 5	Werkadres:	Stationsweg 45 , 3233 CS OOSTVOORNE	tieleman KEUKENS
Korendreef 15	Adres:	Project De Boskluis	Merk:	Schuller C2 v. 218	
3241 AS MIDDELHARNIS	Woonplaats:	3233 CS OOSTVOORNE	Schaal:	Beeldvullend	
0187-602555	Verkoper:	Tieleman Keukens	Datum:	18/11/26	DEZE TEKENING IS NIET BINDEND



Tieleman Keukens	Client:	Appartement Begane Grond - bwnr. 5	Werkadres:	Stationsweg 45 , 3233 CS OOSTVOORNE	tieleman KEUKENS
Korendreef 15	Adres:	Project De Boskluis	Merk:	Schuller C2 v. 218	
3241 AS MIDDELHARNIS	Woonplaats:	3233 CS OOSTVOORNE	Schaal:	1:20	
0187-602555	Verkoper:	Tieleman Keukens	Datum:	18/11/26	DEZE TEKENING IS NIET BINDEND



Tieleman Keukens	Client:	Appartement Begane Grond - bwnr. 5	Werkadres:	Stationsweg 45 , 3233 CS OOSTVOORNE	tieleman KEUKENS
Korendreef 15	Adres:	Project De Boskluis	Merk:	Schuller C2 v. 218	
3241 AS MIDDELHARNIS	Woonplaats:	3233 CS OOSTVOORNE	Schaal:	1:20	
0187-602555	Verkoper:	Tieleman Keukens	Datum:	18/11/26	DEZE TEKENING IS NIET BINDEND