tieleman KEUKENS

Korendreef 15
3241 AS Middelharnis
Postbus 296
3240 AG Middelharnis

Tel 0187 - 602555
info@tieleman.nl
tieleman.nl

KvK 23039438
BTW NL00504 3037 B01
ING NL72 INGB 0666 4111 31

Projectaanbieding De Boskluis - bwnr. 1, 2, 3 en 4

Ref.: 100111

Klant:

Adres:
Postcode / woonplaats:
Telefoonnummer(s):
E-mail:
Werkadres: **Stationsweg 45 - bwnr. 1, 2, 3 en 4 project De Boskluis**
Postcode / woonplaats: **3233 CS OOSTVOORNE**

De navolgende artikelen: **ITHACA Melamine Trend PG2**
@37, volgens bijgevoegde tekening(en) en specificatie

Aannemer:	-	Goederen inclusief B.T.W.:	€	**18.222,13**
Loodgieter:	-	Verwijderingsbijdrage apparatuur:	€	**0,00**
Elektricien:	-	Montage kosten volgens opgaaf *:	€	**2.830,50**
		Aansluiten in montage inbegrepen		
Behandeld door:	**Bas den Besten**	Totaal inclusief B.T.W.:	€	**21.052,63**

De levertijd van uw keuken bedraagt plusminus weken, na ontvangst van de door u voor akkoord getekende opdrachtbevestiging.
Het plaatsen van de bovengenoemde artikelen wordt **wel** verricht door Tieleman Keukens.
De kosten hiervan zijn **wel** bij de prijs inbegrepen.

Betalingsmogelijkheden:

a. 50% van het overeengekomen bedrag binnen 8 dagen na opdracht of uiterlijk 12 weken voor levering € **10.526,32**

50% binnen 8 dagen na levering € **10.526,32**

of

b. 100% (dus het hele bedrag) binnen 8 dagen na opdracht of uiterlijk 12 weken voor levering met 5% extra korting
In dat geval wordt het eindbedrag € **20.000,00**

Na binnenkomst van uw betaling zullen wij u een voorschotfaktuur doen toekomen.

Betaaldatum:
In geval van in aanbouw zijnde woningen (of grote verbouwingen) vragen wij u ons even te berichten zodra de muren zover zijn opgemetseld dat wij de maten ter plaatse kunnen controleren. Dit is dus bepalend voor de levertijd van uw keuken.

Wij vragen u tevens de betaaldatum zelf in de gaten te houden omdat deze natuurlijk afhankelijk is van het bouwverloop van uw woning. Meestal correspondeert de betaaldatum met het moment dat wij de maten kunnen controleren.

Al onze leveringen en diensten geschieden op grond en met inachtneming van onze Algemene Voorwaarden, welke zijn gedeponeerd bij de Kamer van Koophandel te Dordrecht en zijn bijgevoegd bij uw offerte / order.
Door het tekenen van uw opdrachtbevestiging gaat u akkoord met onze voorwaarden.

* Bij de genoemde montagekosten zijn **NIET** inbegrepen de kosten van: sloop-, loodgieters-, elektro- en tegelwerk.

Middelharnis, **18 november 2026**

Opmerkingen:

BEST BEOORDEELD OPINESS.NL 2020 - 2023
TOPWINKEL OPINESS.NL 2012 - 2021
BEST SERVICE AWARD OPINESS.NL 2018 - 2019
BESTE FAMILIEBEDRIJF VAN GOEREE-OVERFLAKKEE 2014
BESTE ZELFSTANDIGE WINKEL VAN NEDERLAND 2011
WARME DOUCHE TROS RADAR 2010
BESTE KEUKENSPECIALIST VAN NEDERLAND 2003 / 2004 / 2009

Het kopen van een keuken moet een feest zijn
TIELEMAN GARANTIE 100% KLANTTEVREDENHEID
Fam. Tieleman

tieleman KEUKENS

Korendreef 15
3241 AS Middelharnis
Postbus 296
3240 AG Middelharnis

Tel 0187 - 602555
info@tieleman.nl
tieleman.nl

KvK 23039438
BTW NL00504 3037 B01
ING NL72 INGB 0666 4111 31

Totaalprijs keuken inclusief B.T.W.	:	€	**18.222,13**
Wettelijke verwijderingsbijdrage apparatuur	:	€	**0,00**
Montage kosten	:	€	**2.830,50**
Aansluitkosten	**Aansluiten in montage inbegrepen**		

Bij de genoemde montagekosten zijn **NIET** inbegrepen de kosten van:
- het sloopwerk,

loodgieters-, elektro- en tegelwerk,
Indien deze overige werkzaamheden door Tieleman moeten worden gecoördineerd, dan worden de kosten hiervan nadien rechtstreeks door onze onderaannemers bij u in rekening gebracht.

Bij het genoemde montagebedrag zijn **WEL** inbegrepen de kosten van:
- hulp- en bevestigingsmaterialen zoals rachels, schroeven, nagels, kit e.d.

afvoerbuis (of slang) voor afzuigkap en eventueel muurdoorvoer maken.
(excl. dakdoorvoer, 'paddestoel', doorvoer vloeren en afvoer door kruipruimte)
het aansluiten van apparatuur, spoelbak en kraan, mits aansluitingen op de juiste plek zitten
begeleiden en coördineren van die overige werkzaamheden, welke direct te maken hebben met het monteren van de keuken.
controlebeurt en, indien noodzakelijk, nastellen enige tijd na in gebruikname van de keuken.

Totaal inclusief B.T.W.	:	€	**21.052,63**

De levertijd van uw keuken bedraagt plusminus weken, na ontvangst van de door u voor akkoord getekende opdrachtbevestiging.

Betalingsmogelijkheden:	a.	50% van het overeengekomen bedrag binnen 8 dagen na opdracht, of uiterlijk 12 weken voor levering	€	**10.526,32**
		50% binnen 8 dagen na levering	€	**10.526,32**
of	b.	100% (dus het gehele bedrag) binnen 8 dagen na opdracht of uiterlijk 12 weken voor levering met 5% extra korting. In dat geval wordt het eindbedrag	€	**20.000,00**

Betaaldatum

Klant:

Adres:
Postcode / woonplaats:
Telefoonnummer(s):
E-mail:
Werkadres: **Stationsweg 45 - bwnr. 1, 2, 3 en 4 project De Boskluis**
Postcode / woonplaats: **3233 CS OOSTVOORNE**
Type keuken: **ITHACA Melamine Trend PG2**

Datum:

BEST BEOORDEELD OPINESS.NL 2020 - 2023
TOPWINKEL OPINESS.NL 2012 - 2021
BEST SERVICE AWARD OPINESS.NL 2018 - 2019
BESTE FAMILIEBEDRIJF VAN GOEREE-OVERFLAKKEE 2014
BESTE ZELFSTANDIGE WINKEL VAN NEDERLAND 2011
WARME DOUCHE TROS RADAR 2010
BESTE KEUKENSPECIALIST VAN NEDERLAND 2003 / 2004 / 2009

Het kopen van een keuken moet een feest zijn
TIELEMAN GARANTIE 100% KLANTTEVREDENHEID
Fam. Tieleman

Korendreef 15
3241 AS Middelharnis
Postbus 296
3240 AG Middelharnis

Tel 0187 - 602555
info@tieleman.nl
tieleman.nl

KvK 23039438
BTW NL00504 3037 B01
ING NL72 INGB 0666 4111 31

Projectaanbieding De Boskluis - bwnr. 1, 2, 3 en 4

Referentienummer:	100111
Datum offerte:	11 augustus 2026
Datum afdruk:	19 november 2026

Afleveradres:
Herbestemming - 4 ggb woningen
Stationsweg 45 - bwnr. 1, 2, 3 en 4 project De Boskluis
3233 CS OOSTVOORNE
Verdieping: 0

Keukenmeubelen

Uitvoering:	**A, Tieleman ITHT2 ITHACA Melamine Trend PG2**
Frontkleur 1:	Savanne eiken Verticaal (SAE1V)
Uitvoering korpus:	Melamine (M1)
Kleur buitenzijde korpus:	Grafiet (GRT1)
Kleur binnenzijde korpus:	Grafiet (GRT1)
Uitvoering kopse kant korpus:	ABS (M1)
Kleur kopse kant korpus:	Grafiet (GRT1)
Type greep:	708 (708)
Kleur greep 1:	Zwart geborsteld (ZW10)
Greeppositie:	Laden *H / deuren *H mid. (6)
Uitvoering plint:	Melamine Trend PG2 (T2)
Kleur plint:	Savanne eiken Horizontaal (SAE1H)
Uitvoering zijwand:	Melamine Trend PG2 (T2)
Kleur zijwand:	Savanne eiken Verticaal (SAE1V)
Profiel kleur:	Zwart - ZWA1 (ZWA1)
Profiel materiaal:	Kunststof - KST (KST)

Uitvoering:	**B - afwijkingen t.o.v. uitvoering A**
Type greep:	Greeplijst (LZW)
Kleur greep 1:	Grafiet (GRT1)
Uitvoering zijwand:	Melamine Trend PG2 (T2)
Kleur zijwand:	Savanne eiken Horizontaal (SAE1H)
Type lade:	T-box Antaro antraciet GLAS (TBA2G)
Meenemer binnenlade:	N.v.t. (0)

Paraaf:

BEST BEOORDEELD OPINESS.NL 2020 - 2023
TOPWINKEL OPINESS.NL 2012 - 2021
BEST SERVICE AWARD OPINESS.NL 2018 - 2019
BESTE FAMILIEBEDRIJF VAN GOEREE-OVERFLAKKEE 2014
BESTE ZELFSTANDIGE WINKEL VAN NEDERLAND 2011
WARME DOUCHE TROS RADAR 2010
BESTE KEUKENSPECIALIST VAN NEDERLAND 2003 / 2004 / 2009

Het kopen van een keuken moet een feest zijn
TIELEMAN GARANTIE 100% KLANTTEVREDENHEID
Fam. Tieleman

tieleman KEUKENS


Korendreef 15
3241 AS Middelharnis
Postbus 296
3240 AG Middelharnis

Tel 0187 - 602555
info@tieleman.nl
tieleman.nl

KvK 23039438
BTW NL00504 3037 B01
ING NL72 INGB 0666 4111 31

Referentie: 100111
Datum: 19 november 2026

Projectaanbieding De Boskluis - bwnr. 1, 2, 3 en 4

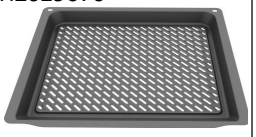aant	merk	code	artikel omschrijving	bedrag
1	Siemens	CM585AGS1 	Compacte combi-magnetron iQ500 met grill, inhoud 44 liter, magnetron met 4 standen, lightControl, Lcd-display, elektronische klok, touchControl bediening, cookControl15, snel voorverwarmen en LED verlichting. * Aansluitwaarde 3.35 kW *	
1	Siemens	HZ629070 	Airfry bakplaat voor iQ700 bakovens	
1	Siemens	SN63E809BE 	Volledig integreerbare vaatwasmachine iQ300 met 6 programma's, 4 speciale functies waaronder Home Connect, capaciteit 13 standaard couverts, geluidsniveau 40 dB(A), machineCare, doseerAssistent, autoOpen Dry, aquaSensor, infoLight (blauw), digitale resttijdindicatie, emotionLight, elektronische voorprogrammering 1-24 uur, aquaStop en Home Connect. * Energieklasse C * * Aansluitwaarde 2.4 kW *	
1	Quooker	FNSCHR 	Losse kraan Fusion Square, koud, warm en kokend-water-kraan met kindveilige (dubbel)druk-draai bedieningsknop.	
1	Quooker	PRO3 	Los reservoir PRO3 . 10 minuten. Aansluiting reservoir op koudwaterleiding, mengkraan op koud- en warmwaterleiding. Capaciteit: 3 liter 100°C, opwarmtijd: 10 minuten. * Aansluitwaarde 1600 Watt *	
1	Doeco	LVSET4FR68DZ 	Hera fr-68 ledset 4-spots+dim zwart	

Paraaf:

BEST BEOORDEELD OPINESS.NL 2020 - 2023
TOPWINKEL OPINESS.NL 2012 - 2021
BEST SERVICE AWARD OPINESS.NL 2018 - 2019
BESTE FAMILIEBEDRIJF VAN GOEREE-OVERFLAKKEE 2014
BESTE ZELFSTANDIGE WINKEL VAN NEDERLAND 2011
WARME DOUCHE TROS RADAR 2010
BESTE KEUKENSPECIALIST VAN NEDERLAND 2003 / 2004 / 2009

Het kopen van een keuken moet een feest zijn
TIELEMAN GARANTIE 100% KLANTTEVREDENHEID
Fam. Tieleman

tieleman KEUKENS

Korendreef 15
3241 AS Middelharnis
Postbus 296
3240 AG Middelharnis

Tel 0187 - 602555
info@tieleman.nl
tieleman.nl

KvK 23039438
BTW NL00504 3037 B01
ING NL72 INGB 0666 4111 31


Referentie: 100111
Datum: 19 november 2026 **Pagina 4**

Projectaanbieding De Boskluis - bwnr. 1, 2, 3 en 4

aant	merk	code	artikel omschrijving	bedrag
1	Siemens	ED877BS16E 	Inductiekookplaat inclusief afzuigsysteem iQ300 met 4 kookzones, 1 combiZone, powerBoost-functie alle zones, touchControl bediening, 17 vermogensstanden, timer, quick- en reStart functie, afzuigsysteem met capaciteit 622 m3/h en geluidsniveau 72 dB. * Energieklasse B * * Aansluitwaarde 7.4 kW *	
1	Siemens	HZ9VDKR2 	Recirculatiekit L “universal” (65cm)	
1	Diversen	PANNENROOSTER	Pannenrooster in mat chroom met 4 kunststof voetjes. Te gebruiken als onderzetter ter bescherming van het aanrechtblad	


Werkblad(en)

Uitvoering: **Dekker**

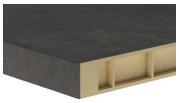


Uitvoering werkblad:	TopLaminaat GPR38 Greengridz Easy (L56)
Kleur werkblad:	DE 2398 Divine (TL176)
Type randafwerking werkblad:	ABS4 - ABS/PP randafwerking (ABS38)
Kleur randafwerking werkblad:	DE 2398 Divine (TL176)
Uitvoering achterwand:	TopLaminaat NAW8 MDF achterwand Easy (Q86)
Kleur achterwand:	DE 2398 Divine (TL176)

(Aan de illustratie kunnen geen rechten worden ontleend)

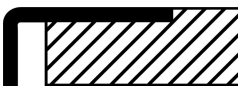aant	code	omschrijving	Afmetingen	bedrag
1	GPR38SPE-060	Werkblad met kunststof toplaag	2000 x 600 x 38	
1	GPR38SPE-ABS	Randafwerking ABS	600 x 1 x 38	
1	GPRXXSPE-KRG	Uitsparing t.b.v. kraan of zeeppomp		
1	SFR-0445 	RVS vlakinbouwspoelbak Inbouwmethode: Vlakinbouw 	441 x 441 x 180	
1	GPR38SPE-ABS	Randafwerking ABS	2000 x 1 x 38	
1	GPR38SPE-120	Werkblad met kunststof toplaag	1840 x 1200 x 38	
1	GPR38SPE-ABS	Randafwerking ABS	1840 x 1 x 38	
1	GPR38SPE-ABS	Randafwerking ABS	1200 x 1 x 38	
1	GPRXXSPE-KPL	Uitsparing		

Paraaf:

BEST BEOORDEELD OPINESS.NL 2020 - 2023
TOPWINKEL OPINESS.NL 2012 - 2021
BEST SERVICE AWARD OPINESS.NL 2018 - 2019
BESTE FAMILIEBEDRIJF VAN GOEREE-OVERFLAKKEE 2014
BESTE ZELFSTANDIGE WINKEL VAN NEDERLAND 2011
WARME DOUCHE TROS RADAR 2010
BESTE KEUKENSPECIALIST VAN NEDERLAND 2003 / 2004 / 2009

Het kopen van een keuken moet een feest zijn
TIELEMAN GARANTIE 100% KLANTTEVREDENHEID
Fam. Tieleman

tieleman KEUKENS

Korendreef 15
3241 AS Middelharnis
Postbus 296
3240 AG Middelharnis

Tel 0187 - 602555
info@tieleman.nl
tieleman.nl

KvK 23039438
BTW NL00504 3037 B01
ING NL72 INGB 0666 4111 31

Projectaanbieding De Boskluis - bwnr. 1, 2, 3 en 4

aant	code	omschrijving	Afmetingen	bedrag
1	GPR38SPE-ABS	Randafwerking ABS	1840 x 1 x 38	
1	GPR38SPE-ABS	Randafwerking ABS	1200 x 1 x 38	
1	NAW-0-060	Achterwand	2000 x 9 x 600	
1	RAF-AWP-265-ALU	Montageprofiel t.b.v. achterwand		

Montage

Montagegegevens
Offertedatum: 11-08-2026

aant	code	omschrijving	bedrag
1	ZEKERHEID	VAKKUNDIGE MONTAGE DOOR EIGEN MONTEURS.	
1	A02	Toeslag (semi-) eiland p/stuk	
5	B01	Onder- en bovenkasten en regalen p/stuk	
2	B03	Hogekasten / halfhoge kasten / opzetkasten p/stuk	
7	B05	Steunwanden/plaatmateriaal p/stuk	
2	B07	Luifel / steckboard / afdekplaat p/stuk	
2	B12	Plinten p/deel	
3	B13	Greeplijst p/deel	
1	C02	Koel- en/of vriesautomaat vanaf nis 158 p/stuk	
1	C04	Kookplaat met (werkblad)afzuiging p/stuk	
1	C05	Oven / combi- / magnetron monteren p/stuk	
1	C13	Vaatwasser / wasmachine monteren en aansluiten p/stuk	
1	C23	Kraan monteren en aansluiten p/stuk	
4	C25	Spot / Led-verlichting strip monteren en aansluiten p/stuk	
2	D01	Blad HPL p/deel	
1	D06	Spoelunit monteren en aansluiten p/stuk	
1	D09	Rugwand p/deel	
1	HULPMATERIAAL	Hulpmateriaal	

Paraaf:

BEST BEOORDEELD OPINESS.NL 2020 - 2023
TOPWINKEL OPINESS.NL 2012 - 2021
BEST SERVICE AWARD OPINESS.NL 2018 - 2019
BESTE FAMILIEBEDRIJF VAN GOEREE-OVERFLAKKEE 2014
BESTE ZELFSTANDIGE WINKEL VAN NEDERLAND 2011
WARME DOUCHE TROS RADAR 2010
BESTE KEUKENSPECIALIST VAN NEDERLAND 2003 / 2004 / 2009

Het kopen van een keuken moet een feest zijn
TIELEMAN GARANTIE 100% KLANTTEVREDENHEID
Fam. Tieleman

tieleman KEUKENS

Korendreef 15
3241 AS Middelharnis
Postbus 296
3240 AG Middelharnis

Tel 0187 - 602555
info@tieleman.nl
tieleman.nl

KvK 23039438
BTW NL00504 3037 B01
ING NL72 INGB 0666 4111 31

Referentie: 100111
Datum: 18 november 2026 **Pagina 2**

Projectaanbieding De Boskluis - bwnr. 1, 2, 3 en 4

no	code			artikel omschrijving	hg	d	br	aant	bedrag
1	GST19-598		A	Zijwandafdekpaneel	208	59.8	1.9	1	
2	HA17A20-1	L	A	Hoge kast t.b.v. integreerbare koelkast Bestemd voor apparaat: Siemens KI86NNSE0	208	56.6	60	1	
3	HAM420-1	L	A	Hoge kast t.b.v. inbouwapparaat Bestemd voor apparaat: Siemens CM585AGS1	208	56.6	60	1	
4	GST19-598		A	Zijwandafdekpaneel	208	59.8	1.9	1	
5	FGVW60		B	Front t.b.v. geïntegreerde vaatwasmachine Bestemd voor apparaat: Siemens SN63E809BE	78	56.6	60	1	
.1	OVWHP60		B	Aanpassingsstrip t.b.v. vaatwasmachine				1	
6	GOA80-2		B	Spoelkast met deuren	78	56.6	80	1	
7	GO60	R	B	Onderkast met deur en 2 legplanken	78	56.6	60	1	
8	GEST19-1176		B	Zijwandafdekpaneel voor onderkast	91	119.6	1.9	1	
9	GOKILK45		B	Onderkast met 2 uittrekladen en 1 binnenlade	78	56.6	45	1	
.1	KBI45		B	Bestekindeling kunststof	15	50	45	1	
10	GOKPLK90DDA		B	Kookplaatkast met lade en uittreklade geschikt voor kookplaatafzuiging Bestemd voor apparaat: Bora PURU2	78	56.6	90	1	
11	GOKILK45		B	Onderkast met 2 uittrekladen en 1 binnenlade	78	56.6	45	1	
.1	KBI45		B	Bestekindeling kunststof	15	50	45	1	
12	GEST19-1176		B	Zijwandafdekpaneel voor onderkast	91	119.6	1.9	1	
13	POM19		B	Bekleding-/plaatmateriaal	160	91	1.9	1	
.1	XAAS_19_2500		B	Zijwandschoen t.b.v. zijwandafdekpaneel				1	
14	GST19-488		B	Zijwandafdekpaneel	91	48.8	1.9	1	
15	POM19		B	Bekleding-/plaatmateriaal	20	91	1.9	1	
16	XAAS_19_600		B	Zijwandschoen t.b.v. zijwandafdekpaneel				1	
17	MP5020		B	Wandplank	5	30	200	1	
18	MP5020		B	Wandplank	5	30	200	1	
19	PLT1324V-19		A	Plint standaardlengte	13	1.9	240	1	
20	PLT1324V-19		A	Plint standaardlengte	13	1.9	240	1	
21	PLT1324V-19		A	Plint standaardlengte	13	1.9	240	1	

Apparatuur/Accessoires

aant	merk	code	artikel omschrijving	bedrag
1	Siemens	KI86NNSE0 	Integreerbare koel/vriescombinatie IQ100 met NoFrost, inhoud 184/76 liter, LED verlichting in koelgedeelte, 1 fresh-lade, superVriezen en 3 transparante vriesladen. * Energieklasse E *	

Paraaf:

BEST BEOORDEELD OPINESS.NL 2020 - 2023
TOPWINKEL OPINESS.NL 2012 - 2021
BEST SERVICE AWARD OPINESS.NL 2018 - 2019
BESTE FAMILIEBEDRIJF VAN GOEREE-OVERFLAKKEE 2014
BESTE ZELFSTANDIGE WINKEL VAN NEDERLAND 2011
WARME DOUCHE TROS RADAR 2010
BESTE KEUKENSPECIALIST VAN NEDERLAND 2003 / 2004 / 2009

Het kopen van een keuken moet een feest zijn
TIELEMAN GARANTIE 100% KLANTTEVREDENHEID
Fam. Tieleman



Tieleman Keukens	Client:	Grondgebonden woning bwnr. 1, 2, 3 en 4	Werkadres:	Stationsweg 45 , 3233 CS OOSTVOORNE	tieleman KEUKENS
Korendreef 15	Adres:	Project De Boskluis	Merk:	Keller Raster 130 v. 215	
3241 AS MIDDELHARNIS	Woonplaats:	3233 CS OOSTVOORNE	Schaal:		
0187-602555	Verkoper:	Tieleman Keukens	Datum:	20/11/26	DEZE TEKENING IS NIET BINDEND



Tieleman Keukens	Client:	Grondgebonden woning bwnr. 1, 2, 3 en 4	Werkadres:	Stationsweg 45 , 3233 CS OOSTVOORNE	tieleman KEUKENS
Korendreef 15	Adres:	Project De Boskluis	Merk:	Keller Raster 130 v. 215	
3241 AS MIDDELHARNIS	Woonplaats:	3233 CS OOSTVOORNE	Schaal:		
0187-602555	Verkoper:	Tieleman Keukens	Datum:	20/11/26	DEZE TEKENING IS NIET BINDEND



Tieleman Keukens	Client:	Grondgebonden woning bwnr. 1, 2, 3 en 4	Werkadres:	Stationsweg 45 , 3233 CS OOSTVOORNE	tieleman KEUKENS
Korendreef 15	Adres:	Project De Boskluis	Merk:	Keller Raster 130 v. 215	
3241 AS MIDDELHARNIS	Woonplaats:	3233 CS OOSTVOORNE	Schaal:		
0187-602555	Verkoper:	Tieleman Keukens	Datum:	20/11/26	DEZE TEKENING IS NIET BINDEND



Tieleman Keukens	Client:	Grondgebonden woning bwnr. 1, 2, 3 en 4	Werkadres:	Stationsweg 45 , 3233 CS OOSTVOORNE	tieleman KEUKENS
Korendreef 15	Adres:	Project De Boskluis	Merk:	Keller Raster 130 v. 215	
3241 AS MIDDELHARNIS	Woonplaats:	3233 CS OOSTVOORNE	Schaal:		
0187-602555	Verkoper:	Tieleman Keukens	Datum:	20/11/26	DEZE TEKENING IS NIET BINDEND




Tieleman Keukens	Client:	Grondgebonden woning bwnr. 1, 2, 3 en 4	Werkadres:	Stationsweg 45 , 3233 CS OOSTVOORNE	tieleman KEUKENS
Korendreef 15	Adres:	Project De Boskluis	Merk:	Keller Raster 130 v. 215	
3241 AS MIDDELHARNIS	Woonplaats:	3233 CS OOSTVOORNE	Schaal:		
0187-602555	Verkoper:	Tieleman Keukens	Datum:	20/11/26	DEZE TEKENING IS NIET BINDEND




Tieleman Keukens	Client:	Grondgebonden woning bwnr. 1, 2, 3 en 4	Werkadres:	Stationsweg 45 , 3233 CS OOSTVOORNE	tieleman KEUKENS
Korendreef 15	Adres:	Project De Boskluis	Merk:	Keller Raster 130 v. 215	
3241 AS MIDDELHARNIS	Woonplaats:	3233 CS OOSTVOORNE	Schaal:		
0187-602555	Verkoper:	Tieleman Keukens	Datum:	20/11/26	DEZE TEKENING IS NIET BINDEND




Tieleman Keukens	Client:	Grondgebonden woning bwnr. 1, 2, 3 en 4	Werkadres:	Stationsweg 45 , 3233 CS OOSTVOORNE	tieleman KEUKENS
Korendreef 15	Adres:	Project De Boskluis	Merk:	Keller Raster 130 v. 215	
3241 AS MIDDELHARNIS	Woonplaats:	3233 CS OOSTVOORNE	Schaal:		
0187-602555	Verkoper:	Tieleman Keukens	Datum:	20/11/26	DEZE TEKENING IS NIET BINDEND

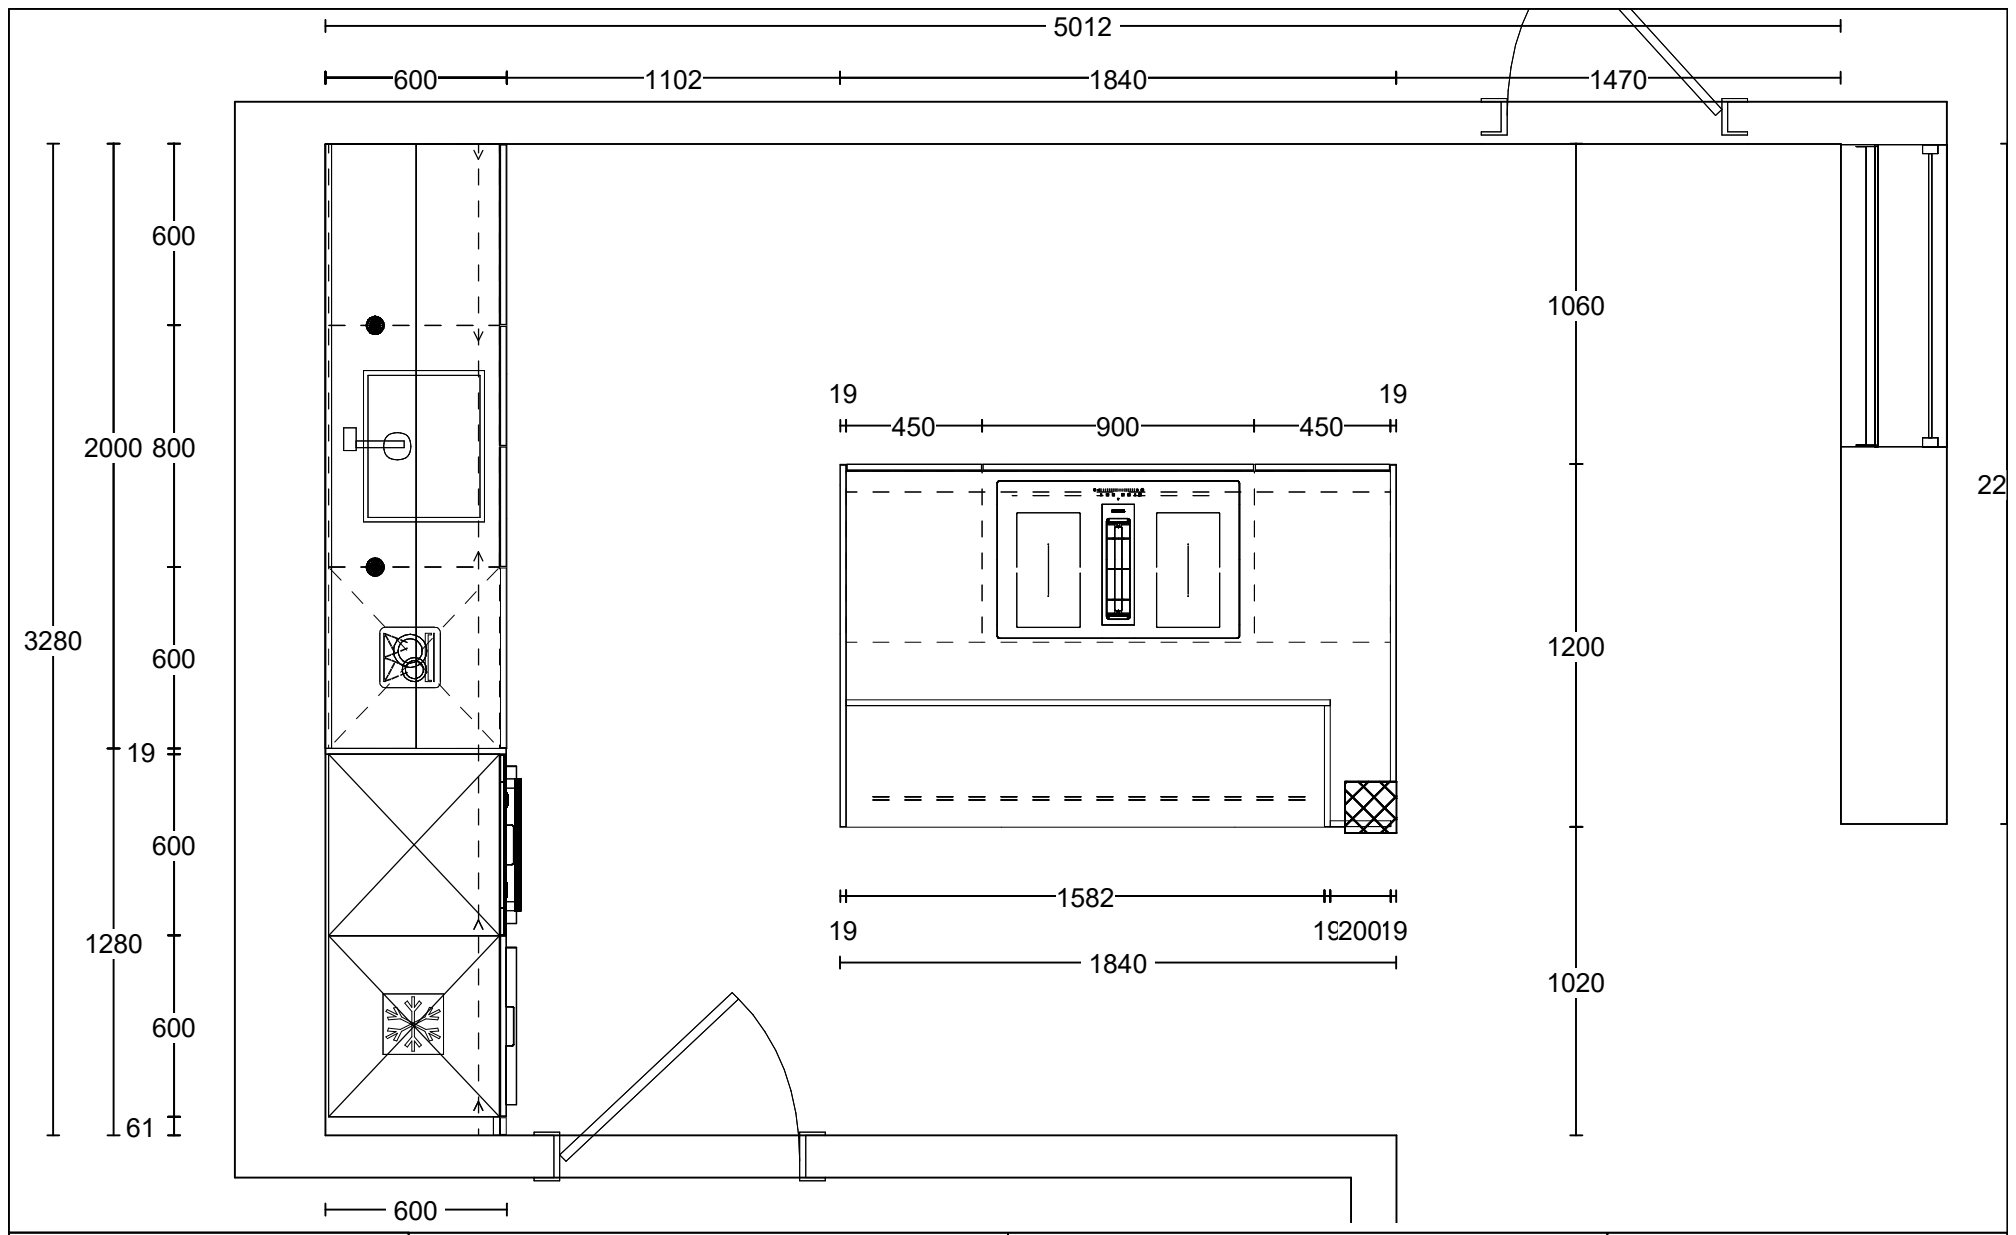


Tieleman Keukens	Client:	Grondgebonden woning bwnr. 1, 2, 3 en 4	Werkadres:	Stationsweg 45 , 3233 CS OOSTVOORNE	tieleman KEUKENS
Korendreef 15	Adres:	Project De Boskluis	Merk:	Keller Raster 130 v. 215	
3241 AS MIDDELHARNIS	Woonplaats:	3233 CS OOSTVOORNE	Schaal:	1:25	
0187-602555	Verkoper:	Tieleman Keukens	Datum:	20/11/26	DEZE TEKENING IS NIET BINDEND

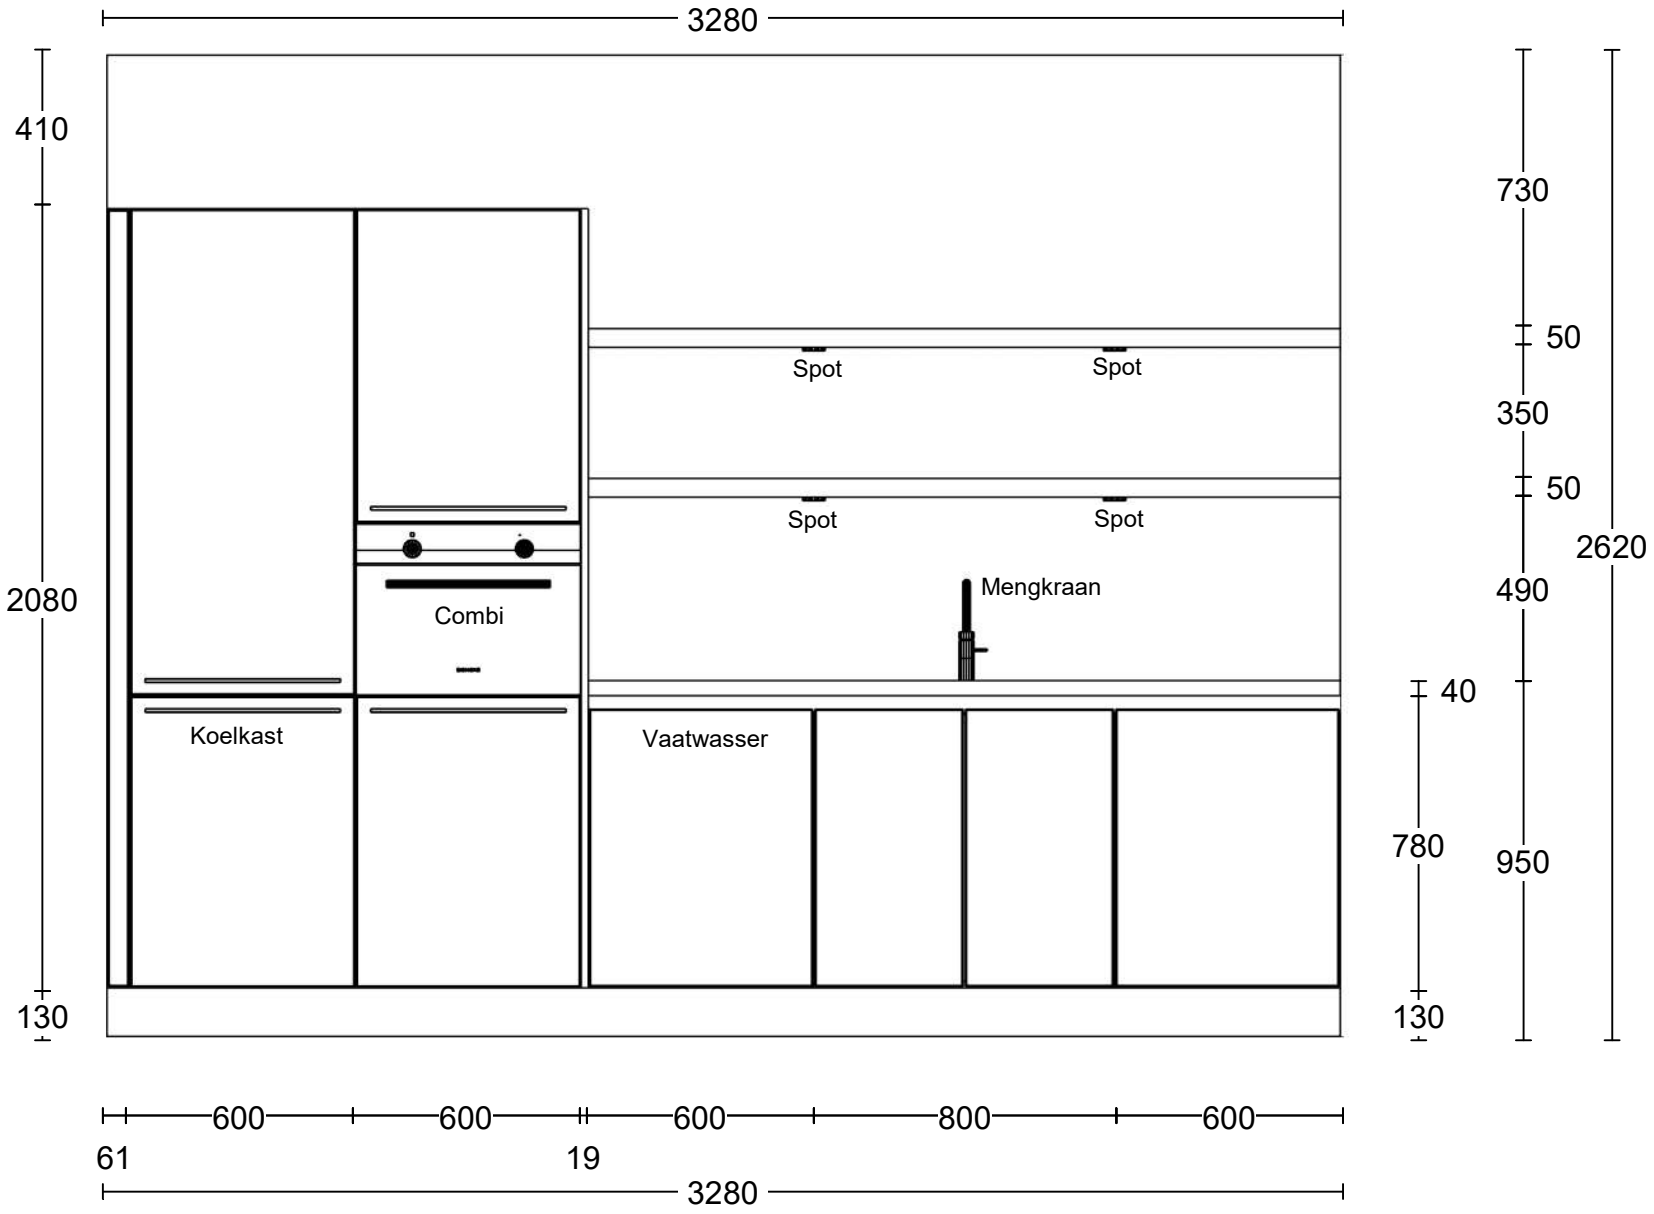

Tieleman Keukens	Client:	Grondgebonden woning bwnr. 1, 2, 3 en 4	Werkadres:	Stationsweg 45 , 3233 CS OOSTVOORNE	tieleman KEUKENS
Korendreef 15	Adres:	Project De Boskluis	Merk:	Keller Raster 130 v. 215	
3241 AS MIDDELHARNIS	Woonplaats:	3233 CS OOSTVOORNE	Schaal:	1:20	
0187-602555	Verkoper:	Tieleman Keukens	Datum:	20/11/26	DEZE TEKENING IS NIET BINDEND

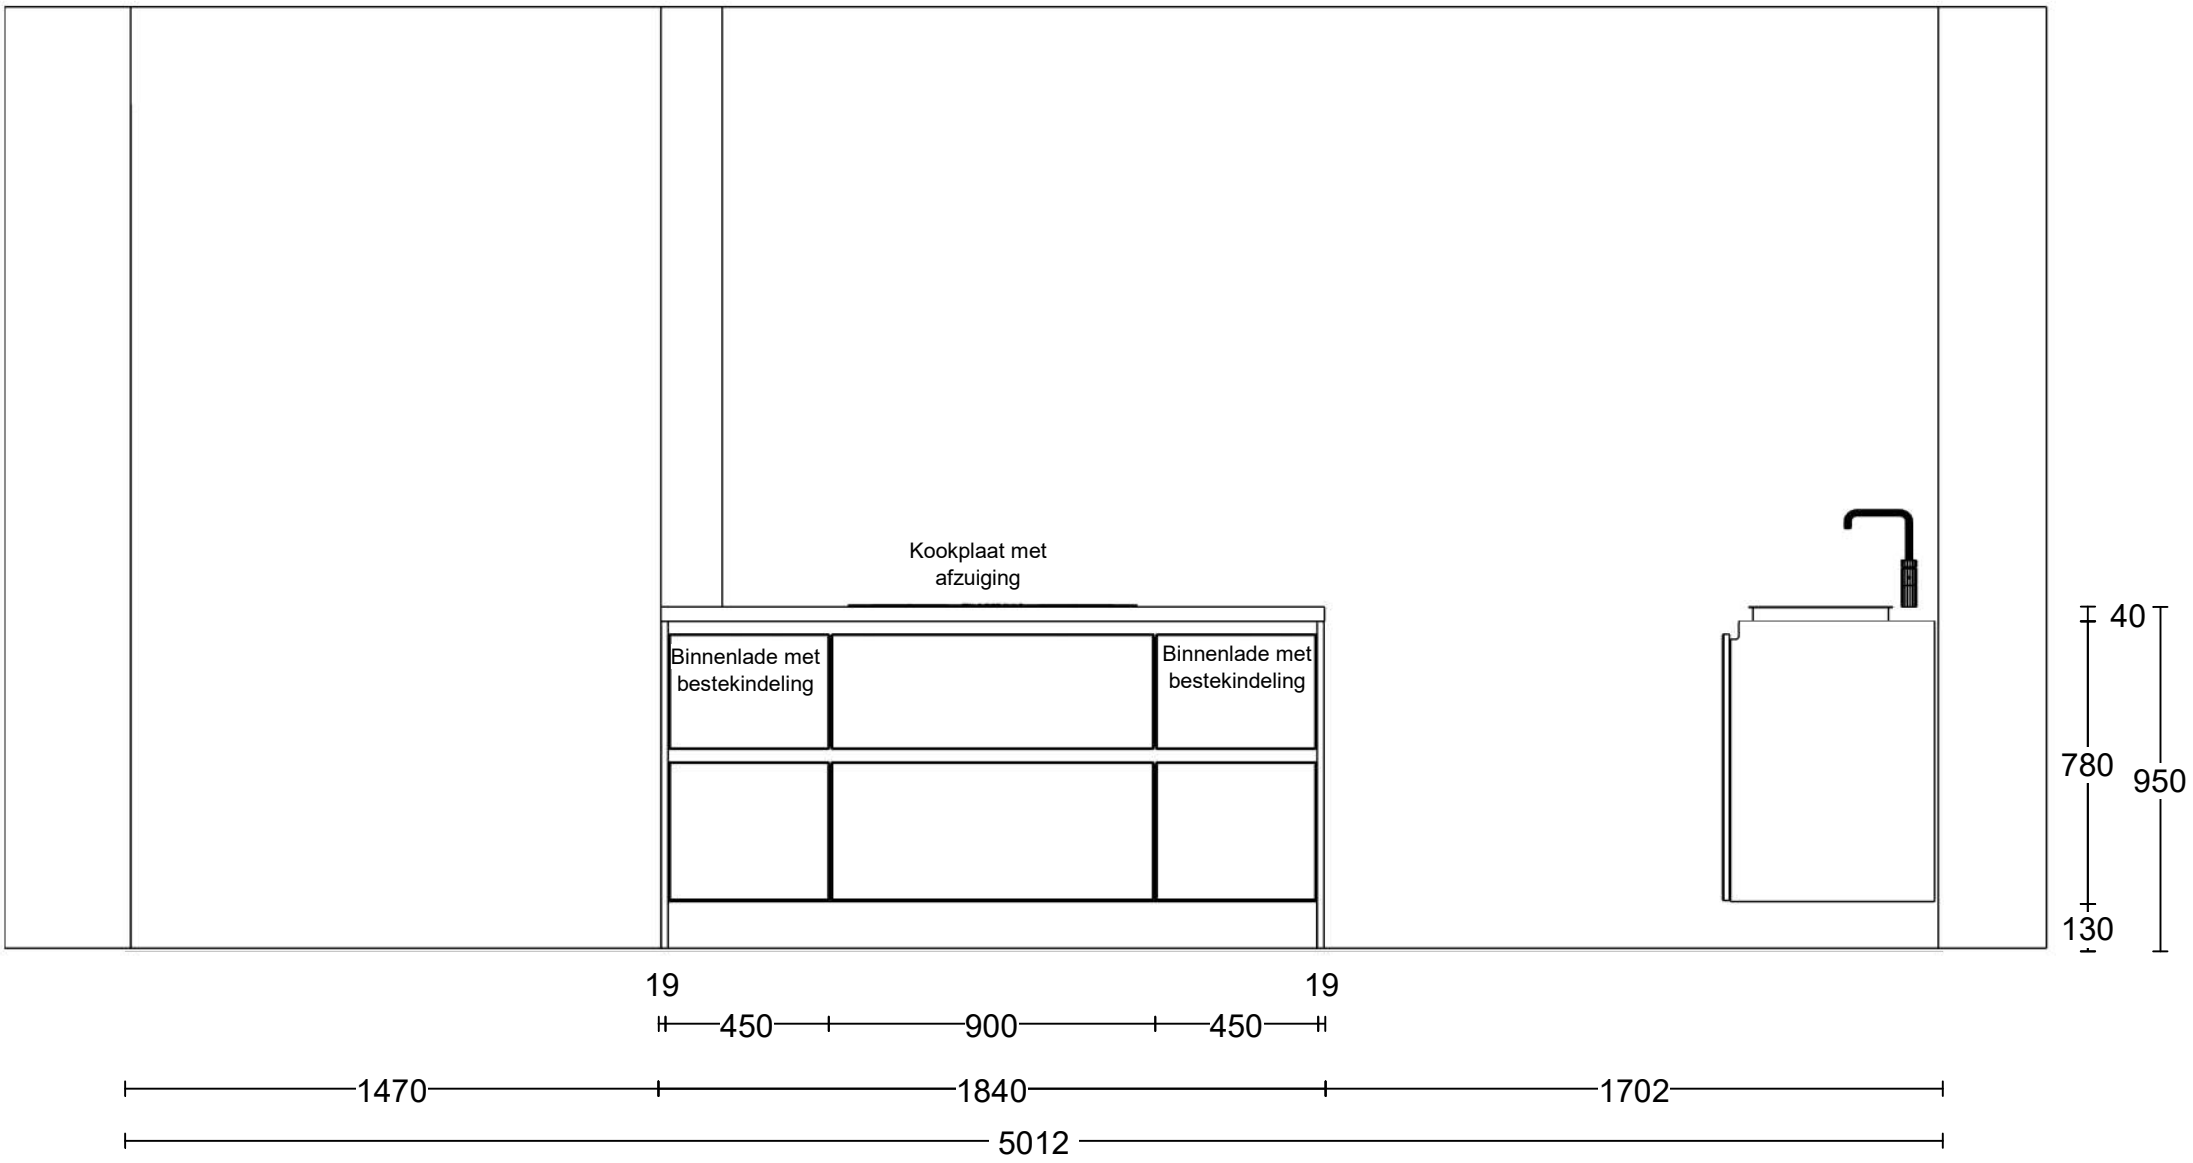

Tieleman Keukens	Client:	Grondgebonden woning bwnr. 1, 2, 3 en 4	Werkadres:	Stationsweg 45 , 3233 CS OOSTVOORNE	tieleman KEUKENS
Korendreef 15	Adres:	Project De Boskluis	Merk:	Keller Raster 130 v. 215	
3241 AS MIDDELHARNIS	Woonplaats:	3233 CS OOSTVOORNE	Schaal:	Beeldvullend	
0187-602555	Verkoper:	Tieleman Keukens	Datum:	20/11/26	DEZE TEKENING IS NIET BINDEND

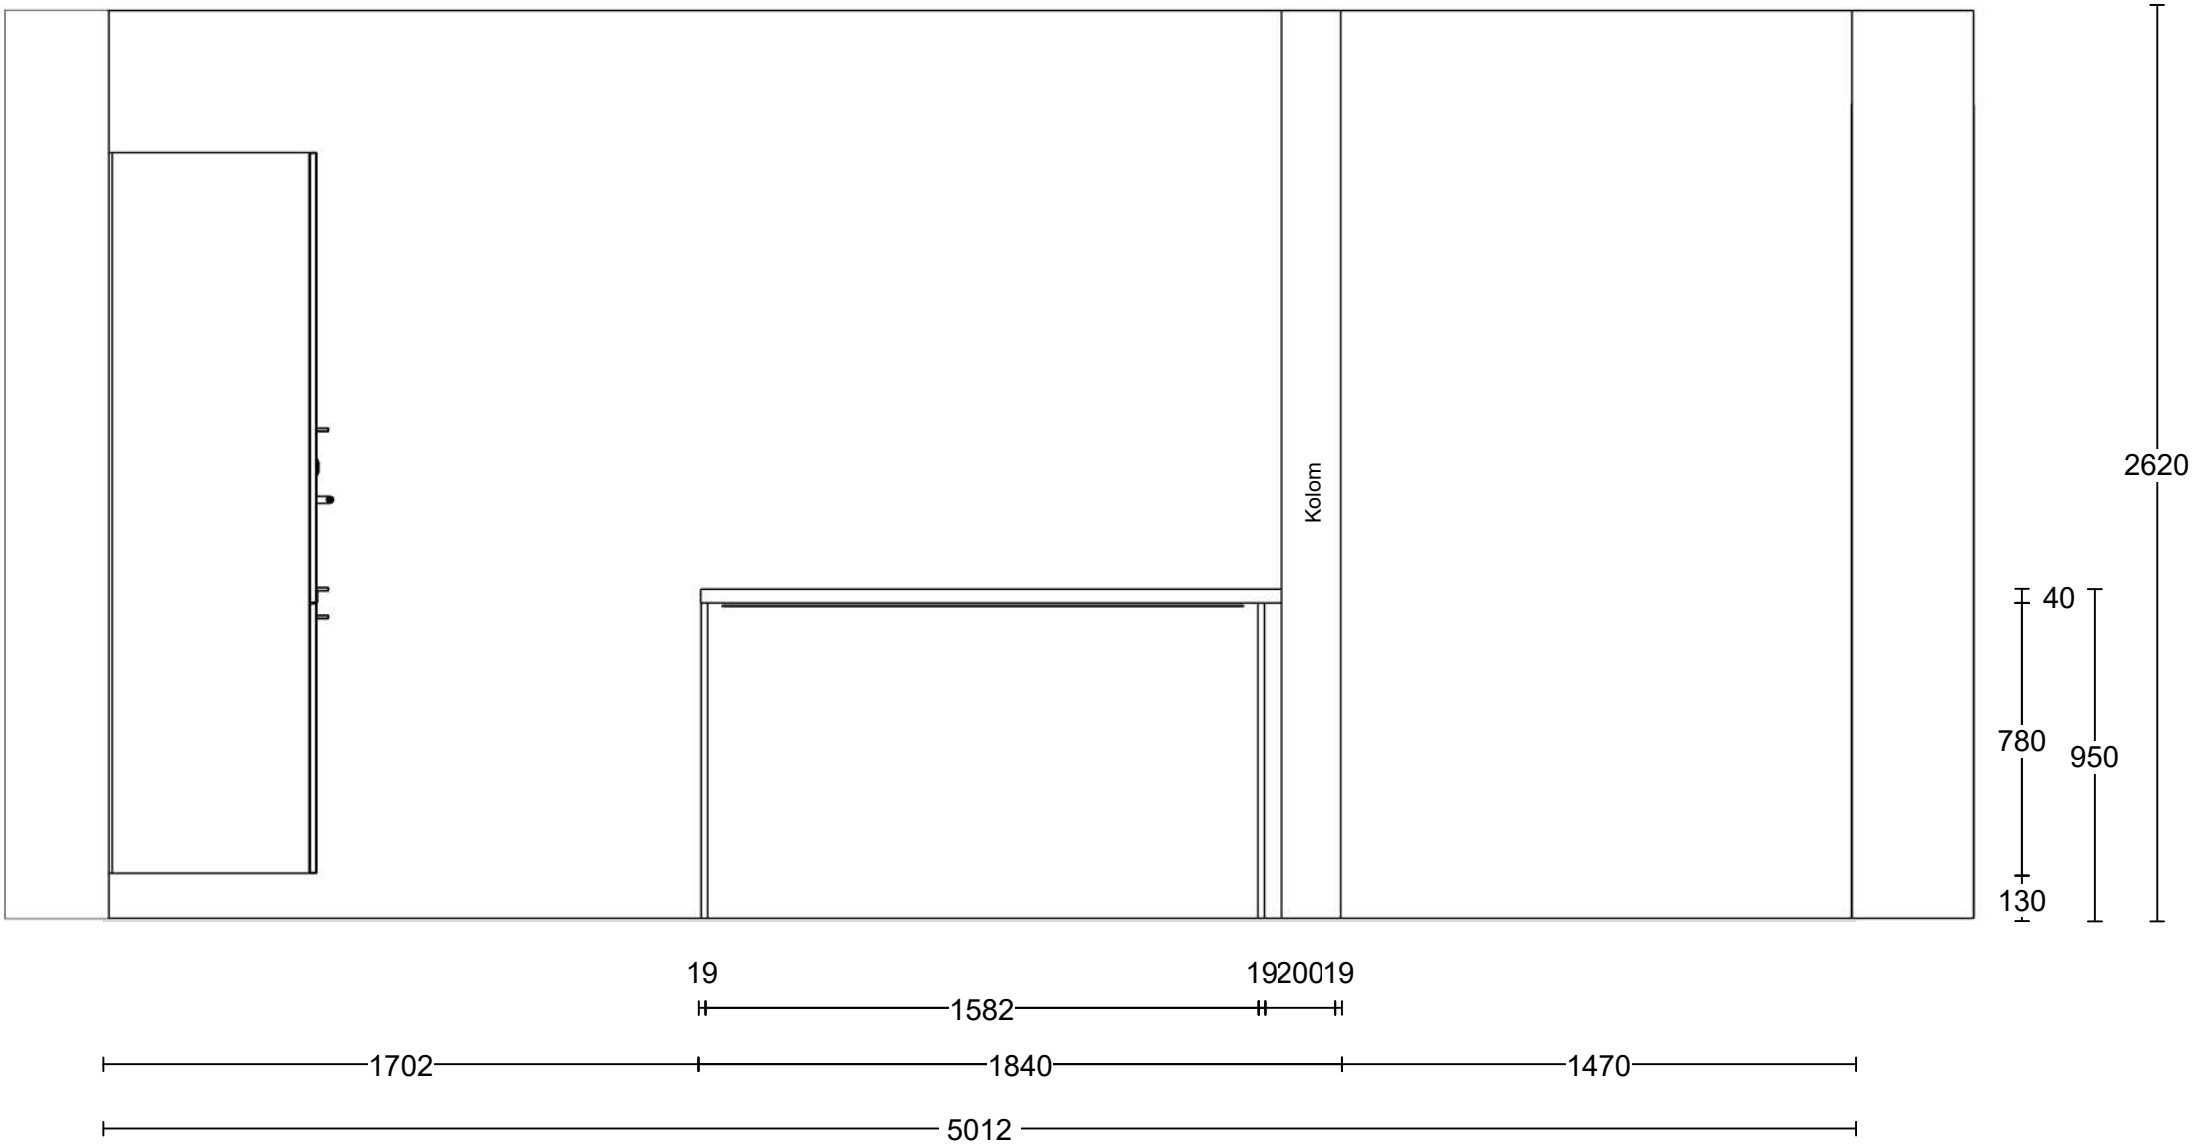

Tieleman Keukens	Client:	Grondgebonden woning bwnr. 1, 2, 3 en 4	Werkadres:	Stationsweg 45 , 3233 CS OOSTVOORNE	tieleman KEUKENS
Korendreef 15	Adres:	Project De Boskluis	Merk:	Keller Raster 130 v. 215	
3241 AS MIDDELHARNIS	Woonplaats:	3233 CS OOSTVOORNE	Schaal:	Beeldvullend	
0187-602555	Verkoper:	Tieleman Keukens	Datum:	20/11/26	DEZE TEKENING IS NIET BINDEND