tieleman KEUKENS

Korendreef 15
3241 AS Middelharnis
Postbus 296
3240 AG Middelharnis

Tel 0187 - 602555
info@tieleman.nl
tieleman.nl

KvK 23039438
BTW NL00504 3037 B01
ING NL72 INGB 0666 4111 31

Projectaanbieding De Boskluis - bwnr. 6

Ref.: 100137

Klant:

Adres:
Postcode / woonplaats:
Telefoonnummer(s):
E-mail:
Werkadres: **Stationsweg 45 - bwnr. 6 project De Boskluis**
Postcode / woonplaats: **3233 CS OOSTVOORNE**

De navolgende artikelen: **Matera**
@37, volgens bijgevoegde tekening(en) en specificatie

Aannemer:	-	Goederen inclusief B.T.W.:	€	**23.470,89**
Loodgieter:	-	Verwijderingsbijdrage apparatuur:	€	**0,00**
Elektricien:	-	Montage kosten volgens opgaaf *:	€	**2.844,90**
		Aansluiten in montage inbegrepen		
Behandeld door:	**Tieleman Project**	Totaal inclusief B.T.W.:	€	**26.315,79**

De levertijd van uw keuken bedraagt plusminus weken, na ontvangst van de door u voor akkoord getekende opdrachtbevestiging.
Het plaatsen van de bovengenoemde artikelen wordt **wel** verricht door Tieleman Keukens.
De kosten hiervan zijn **wel** bij de prijs inbegrepen.

Betalingsmogelijkheden:

a. 50% van het overeengekomen bedrag binnen 8 dagen na opdracht of uiterlijk 12 weken voor levering € **13.157,90**

50% binnen 8 dagen na levering € **13.157,90**

of

b. 100% (dus het hele bedrag) binnen 8 dagen na opdracht of uiterlijk 12 weken voor levering met 5% extra korting
In dat geval wordt het eindbedrag € **25.000,00**

Na binnenkomst van uw betaling zullen wij u een voorschotfaktuur doen toekomen.

Betaaldatum:
In geval van in aanbouw zijnde woningen (of grote verbouwingen) vragen wij u ons even te berichten zodra de muren zover zijn opgemetseld dat wij de maten ter plaatse kunnen controleren. Dit is dus bepalend voor de levertijd van uw keuken.

Wij vragen u tevens de betaaldatum zelf in de gaten te houden omdat deze natuurlijk afhankelijk is van het bouwverloop van uw woning. Meestal correspondeert de betaaldatum met het moment dat wij de maten kunnen controleren.

Al onze leveringen en diensten geschieden op grond en met inachtneming van onze Algemene Voorwaarden, welke zijn gedeponeerd bij de Kamer van Koophandel te Dordrecht en zijn bijgevoegd bij uw offerte / order.
Door het tekenen van uw opdrachtbevestiging gaat u akkoord met onze voorwaarden.

* Bij de genoemde montagekosten zijn **NIET** inbegrepen de kosten van: sloop-, loodgieters-, elektro- en tegelwerk.

Middelharnis, **18 november 2026**

Opmerkingen:

BEST BEOORDEELD OPINESS.NL 2020 - 2023
TOPWINKEL OPINESS.NL 2012 - 2021
BEST SERVICE AWARD OPINESS.NL 2018 - 2019
BESTE FAMILIEBEDRIJF VAN GOEREE-OVERFLAKKEE 2014
BESTE ZELFSTANDIGE WINKEL VAN NEDERLAND 2011
WARME DOUCHE TROS RADAR 2010
BESTE KEUKENSPECIALIST VAN NEDERLAND 2003 / 2004 / 2009

Het kopen van een keuken moet een feest zijn
TIELEMAN GARANTIE 100% KLANTTEVREDENHEID
Fam. Tieleman

tieleman KEUKENS

Korendreef 15
3241 AS Middelharnis
Postbus 296
3240 AG Middelharnis

Tel 0187 - 602555
info@tieleman.nl
tieleman.nl

KvK 23039438
BTW NL00504 3037 B01
ING NL72 INGB 0666 4111 31

Totaalprijs keuken inclusief B.T.W.	:	€	**23.470,89**
Wettelijke verwijderingsbijdrage apparatuur	:	€	**0,00**
Montage kosten	:	€	**2.844,90**
Aansluitkosten	**Aansluiten in montage inbegrepen**		

Bij de genoemde montagekosten zijn **NIET** inbegrepen de kosten van:
- het sloopwerk,

loodgieters-, elektro- en tegelwerk,
Indien deze overige werkzaamheden door Tieleman moeten worden gecoördineerd, dan worden de kosten hiervan nadien rechtstreeks door onze onderaannemers bij u in rekening gebracht.

Bij het genoemde montagebedrag zijn **WEL** inbegrepen de kosten van:
- hulp- en bevestigingsmaterialen zoals rachels, schroeven, nagels, kit e.d.

afvoerbuis (of slang) voor afzuigkap en eventueel muurdoorvoer maken.
(excl. dakdoorvoer, 'paddestoel', doorvoer vloeren en afvoer door kruipruimte)
het aansluiten van apparatuur, spoelbak en kraan, mits aansluitingen op de juiste plek zitten
begeleiden en coördineren van die overige werkzaamheden, welke direct te maken hebben met het monteren van de keuken.
controlebeurt en, indien noodzakelijk, nastellen enige tijd na in gebruikname van de keuken.

Totaal inclusief B.T.W.	:	€	**26.315,79**

De levertijd van uw keuken bedraagt plusminus weken, na ontvangst van de door u voor akkoord getekende opdrachtbevestiging.

Betalingsmogelijkheden:	a.	50% van het overeengekomen bedrag binnen 8 dagen na opdracht, of uiterlijk 12 weken voor levering	€	**13.157,90**
		50% binnen 8 dagen na levering	€	**13.157,90**
of	b.	100% (dus het gehele bedrag) binnen 8 dagen na opdracht of uiterlijk 12 weken voor levering met 5% extra korting. In dat geval wordt het eindbedrag	€	**25.000,00**

Betaaldatum

Klant:

Adres:
Postcode / woonplaats:
Telefoonnummer(s):
E-mail:
Werkadres: **Stationsweg 45 - bwnr. 6 project De Boskluis**
Postcode / woonplaats: **3233 CS OOSTVOORNE**
Type keuken: **Matera**

Datum:
Behandeld door: **Tieleman Project**

BEST BEOORDEELD OPINESS.NL 2020 - 2023
TOPWINKEL OPINESS.NL 2012 - 2021
BEST SERVICE AWARD OPINESS.NL 2018 - 2019
BESTE FAMILIEBEDRIJF VAN GOEREE-OVERFLAKKEE 2014
BESTE ZELFSTANDIGE WINKEL VAN NEDERLAND 2011
WARME DOUCHE TROS RADAR 2010
BESTE KEUKENSPECIALIST VAN NEDERLAND 2003 / 2004 / 2009

Het kopen van een keuken moet een feest zijn
TIELEMAN GARANTIE 100% KLANTTEVREDENHEID
Fam. Tieleman

Korendreef 15
3241 AS Middelharnis
Postbus 296
3240 AG Middelharnis

Tel 0187 - 602555
info@tieleman.nl
tieleman.nl

KvK 23039438
BTW NL00504 3037 B01
ING NL72 INGB 0666 4111 31

Projectaanbieding De Boskluis - bwnr. 6

Referentienummer:	100137
Datum offerte:	11 augustus 2026
Datum afdruk:	18 november 2026

Afleveradres:
Herbestemming - app. 1e verd.
Stationsweg 45 - bwnr. 6 project De Boskluis
3233 CS OOSTVOORNE
Verdieping: 1, lift aanwezig

Keukenmeubelen

Uitvoering:	**Tieleman MAT Matera**
Frontkleur 1:	Schelpenwit mat AFP (L097T)
Uitvoering korpus:	Kunststof (K1)
Kleur buitenzijde korpus:	Schelpenwit (K095)
Kleur binnenzijde korpus:	Natuur wit (K400S)
Type greep:	Greeplijst zwart (936)
Kleur greep 1:	Greeplijst zwart (936)
Greeppositie:	Horizont. ordening greeplijst (9)
Greepcombinatie:	Greeplijst zwart (936)
Uitvoering plint:	Kunststof (K1)
Kleur plint:	Schelpenwit (K095)
Toevoeging plinthoogte:	10 cm Plinthoogte (100)
Uitvoering zijwand:	Kunststof gelakt mat AFP (K7)
Kleur zijwand:	Schelpenwit mat AFP (L097X)
Type lade:	Voll.uitt.korf m.reling (CRE)
Vorm plint:	Standaard-plintpaneel (S)
Lade-/korf-openingssysteem:	zonder TIP-ON (OTO)
Anti-slipmat:	met inlegmat carbongrijs (MECG)
Korpussysteem:	Korpus standaard (KSTA)

Paraaf:

BEST BEOORDEELD OPINESS.NL 2020 - 2023
TOPWINKEL OPINESS.NL 2012 - 2021
BEST SERVICE AWARD OPINESS.NL 2018 - 2019
BESTE FAMILIEBEDRIJF VAN GOEREE-OVERFLAKKEE 2014
BESTE ZELFSTANDIGE WINKEL VAN NEDERLAND 2011
WARME DOUCHE TROS RADAR 2010
BESTE KEUKENSPECIALIST VAN NEDERLAND 2003 / 2004 / 2009

Het kopen van een keuken moet een feest zijn
TIELEMAN GARANTIE 100% KLANTTEVREDENHEID
Fam. Tieleman

tieleman KEUKENS

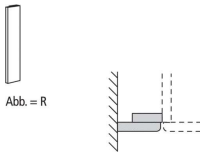
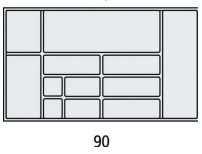
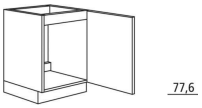
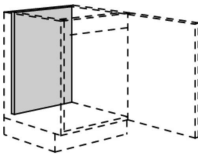
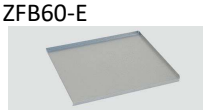
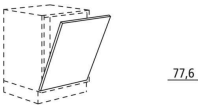
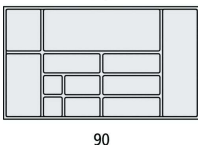
Korendreef 15
3241 AS Middelharnis
Postbus 296
3240 AG Middelharnis

Tel 0187 - 602555
info@tieleman.nl
tieleman.nl

KvK 23039438
BTW NL00504 3037 B01
ING NL72 INGB 0666 4111 31

Referentie: 100137
Datum: 18 november 2026 **Pagina 2**

Projectaanbieding De Boskluis - bwnr. 6

no	code		artikel omschrijving	hg	d	br	aant	bedrag
1	9999		KOOK-SPOELDEEL BESTAANDE UIT:				1	
2	UP-1078	L	Onderkastpasstuk in frontuitvoering	78	1.6	6.6	1	
								
3	U9078Z2-I		Onderkast met 2 uittrekladen en 1 binnenlade	78	56	90	1	
								
.1	ZB9056CG-E		Bestekindeling kunststof		56	90	1	
								
4	US6078	L	Spoelkast met deur	78	56	60	1	
								
.1	URW6078		Achterwand t.b.v. spoelonderkast	77.6	0.3	57.7	1	
								
.2	ZFB60-E		Metalen beschermbodem	3.6	50.5	56.7	1	
								
5	UT6078GV82		Front t.b.v. volledig geïntegreerde vaatwasmachine Bestemd voor apparaat: Miele G5651SCVIED	78	1.9	60	1	
								
6	U9078Z2-I		Onderkast met 2 uittrekladen en 1 binnenlade	78	56	90	1	
								
.1	ZB9056CG-E		Bestekindeling kunststof		56	90	1	
								

Paraaf:

BEST BEOORDEELD OPINESS.NL 2020 - 2023
TOPWINKEL OPINESS.NL 2012 - 2021
BEST SERVICE AWARD OPINESS.NL 2018 - 2019
BESTE FAMILIEBEDRIJF VAN GOEREE-OVERFLAKKEE 2014
BESTE ZELFSTANDIGE WINKEL VAN NEDERLAND 2011
WARME DOUCHE TROS RADAR 2010
BESTE KEUKENSPECIALIST VAN NEDERLAND 2003 / 2004 / 2009

Het kopen van een keuken moet een feestje zijn
TIELEMAN GARANTIE 100% KLANTTEVREDENHEID
Fam. Tieleman

tieleman KEUKENS

Korendreef 15
3241 AS Middelharnis
Postbus 296
3240 AG Middelharnis

Tel 0187 - 602555
info@tieleman.nl
tieleman.nl

KvK 23039438
BTW NL00504 3037 B01
ING NL72 INGB 0666 4111 31

Referentie: 100137
Datum: 18 november 2026 **Pagina 3**

Projectaanbieding De Boskluis - bwnr. 6

no	code		artikel omschrijving	hg	d	br	aant	bedrag
7	UL9078Z2		Kookplaatkast met 2 uittrekladen geschikt voor kookplaatafzuiging Bestemd voor apparaat: Miele KMDA7676-1FL	78	56	90	1	
8	U9078Z2-I		Onderkast met 2 uittrekladen en 1 binnenlade	78	56	90	1	
9	U6078	R	Onderkast met deur en 2 legplanken	78	56	60	1	
10	UP-1078	L	Onderkastpasstuk in frontuitvoering	78	1.6	6.6	1	
11	S10		Plint	9.6	1.3	308	1	
12	S10	R	Plint	9.6	1.3	248.5	1	
13	9999		HOGE KASTENWAND BESTAANDE UIT:				1	
14	HP-10214	R	Hoog passtuk in frontuitvoering	214.5	1.6	5	1	
15	GR214178T2	L	Hoge kast t.b.v. integreerbare koelvriescombinatie Bestemd voor apparaat: Miele KDN7724E	214.5	56	60	1	

Paraaf:

BEST BEOORDEELD OPINESS.NL 2020 - 2023
TOPWINKEL OPINESS.NL 2012 - 2021
BEST SERVICE AWARD OPINESS.NL 2018 - 2019
BESTE FAMILIEBEDRIJF VAN GOEREE-OVERFLAKKEE 2014
BESTE ZELFSTANDIGE WINKEL VAN NEDERLAND 2011
WARME DOUCHE TROS RADAR 2010
BESTE KEUKENSPECIALIST VAN NEDERLAND 2003 / 2004 / 2009

Het kopen van een keuken moet een feest zijn
TIELEMAN GARANTIE 100% KLANTTEVREDENHEID
Fam. Tieleman

tieleman KEUKENS

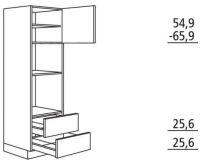
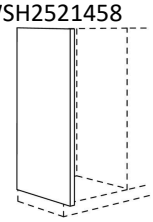
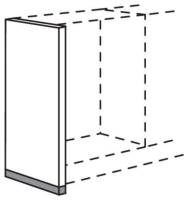
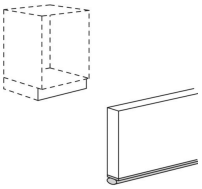
Korendreef 15
3241 AS Middelharnis
Postbus 296
3240 AG Middelharnis

Tel 0187 - 602555
info@tieleman.nl
tieleman.nl

KvK 23039438
BTW NL00504 3037 B01
ING NL72 INGB 0666 4111 31

Referentie: 100137
Datum: 18 november 2026 **Pagina 4**

Projectaanbieding De Boskluis - bwnr. 6

no	code	artikel omschrijving	hg	d	br	aant	bedrag
16	GR214OMZ2A-1 L 	Hoge kast t.b.v. inbouwapparatuur met 2 uittrekladen Bestemd voor apparaten: Miele H7260BOBSW, Miele H7240BMOBSW	214.5	56	60	1	
17	WSH2521458 R 	Zijwandafdekpaneel voor hoge kast	214.5	58.4	2.5	1	
18	U12078 	Onderkast met deuren en 2 legplanken	78	56	120	1	
19	WEU257858 	Zijwandafdekpaneel voor onderkast	78	58.4	2.5	1	
20	S10 	Plint	9.6	1.3	247.5	1	

Apparatuur/Accessoires

aant	merk	code	artikel omschrijving	bedrag
1	Quooker	FNRCHR 	Losse kraan Fusion Round, koud, warm en kokend-water-kraan met kindveilige (dubbel)druk-draai bedieningsknop.	

Paraaf:

BEST BEOORDEELD OPINESS.NL 2020 - 2023
TOPWINKEL OPINESS.NL 2012 - 2021
BEST SERVICE AWARD OPINESS.NL 2018 - 2019
BESTE FAMILIEBEDRIJF VAN GOEREE-OVERFLAKKEE 2014
BESTE ZELFSTANDIGE WINKEL VAN NEDERLAND 2011
WARME DOUCHE TROS RADAR 2010
BESTE KEUKENSPECIALIST VAN NEDERLAND 2003 / 2004 / 2009

Het kopen van een keuken moet een feest zijn
TIELEMAN GARANTIE 100% KLANTTEVREDENHEID
Fam. Tieleman

tieleman KEUKENS

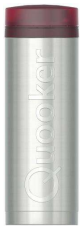
Korendreef 15
3241 AS Middelharnis
Postbus 296
3240 AG Middelharnis

Tel 0187 - 602555
info@tieleman.nl
tieleman.nl

KvK 23039438
BTW NL00504 3037 B01
ING NL72 INGB 0666 4111 31

Referentie: 100137
Datum: 18 november 2026 **Pagina 5**

Projectaanbieding De Boskluis - bwnr. 6

aant	merk	code	artikel omschrijving	bedrag
1	Quooker	PRO3 	Los reservoir PRO3 . 10 minuten. Aansluiting reservoir op koudwaterleiding, mengkraan op koud- en warmwaterleiding. Capaciteit: 3 liter 100°C, opwarmtijd: 10 minuten. * Aansluitwaarde 1600 Watt *	
1	Miele	G5651SCVIED 	Volledig integreerbare vaatwasmachine met 3 opties, capaciteit 14 couverts, geluidsniveau 45 dB(A), resttijdindicatie, halve belading, QuickPowerWash, warmwateraansluiting, comfortClose deur, verswatersysteem, autoOpen- droging, brilliantGlassCare, voorprogrammering tot 24 uur en waterproof-systeem. * Energieklasse A * * Aansluitwaarde 2 kW *	
1	Diversen	VLONDER	Extra plintlengte 60 cm inkl. multiplex vlonder t.b.v. een onderbouw apparaat, b.v. een vaatwasser,koelkast enz..	
1	Miele	KMDA7676-1FL 	Inductiekookplaat inclusief afzuigsysteem met 4 kookzones inclusief 2 PowerFlex XL-zones, twinboosterfunctie, comfortSelect wit, digitale weergave van de vermogensstanden, permanente panherkenning, warmhouden, Stop&Go-functie, recall-functie, kookwekker, automatisch uitschakelen, aankookautomaat, restwarmte-indicatie, warmhouden plus, afzuigsysteem met 2 standen en intensiefstand, capaciteit 606 m3/u, geluidsniveau 70 dB (A), CleanCover-afzuigunit, luchtcirculatie of luchtafvoersysteem, Miele@home en Con@ctivity. * Energieklasse A+ * * Aansluitwaarde 7.5 kW *	
1	Miele	DUU1500 	Ombouwset luchtcirculatie voor KMDA 7272 xx-U/7473 xx-U/7676 FL-U voor geleide luchtcirculatie	
1	Miele	KDN7724E 	Integreerbare koel/vriescombinatie met NoFrost, inhoud 184/76 liter, superKoelen, dailyFresh extraCool, duplexCool, varioRoom, touchControl, superFrost, 2 temperatuurzones, 3 vriesladen en LED verlichting. * Energieklasse E *	

Paraaf:

BEST BEOORDEELD OPINESS.NL 2020 - 2023
TOPWINKEL OPINESS.NL 2012 - 2021
BEST SERVICE AWARD OPINESS.NL 2018 - 2019
BESTE FAMILIEBEDRIJF VAN GOEREE-OVERFLAKKEE 2014
BESTE ZELFSTANDIGE WINKEL VAN NEDERLAND 2011
WARME DOUCHE TROS RADAR 2010
BESTE KEUKENSPECIALIST VAN NEDERLAND 2003 / 2004 / 2009

Het kopen van een keuken moet een feest zijn
TIELEMAN GARANTIE 100% KLANTTEVREDENHEID
Fam. Tieleman

tieleman KEUKENS

Korendreef 15
3241 AS Middelharnis
Postbus 296
3240 AG Middelharnis

Tel 0187 - 602555
info@tieleman.nl
tieleman.nl

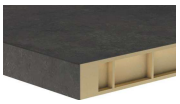
KvK 23039438
BTW NL00504 3037 B01
ING NL72 INGB 0666 4111 31

Referentie: 100137
Datum: 18 november 2026 **Pagina 6**

Projectaanbieding De Boskluis - bwnr. 6

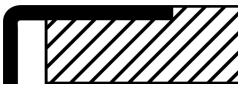
aant	merk	code	artikel omschrijving	bedrag
1	Miele	H7260BOBSW 	Multifunctionele oven VitroLine met directSensor S, inhoud 76 liter, 10 functies waaronder braadautomaat, 5 niveaus, multilingua, individuele instellingen, begin- /eind- en duur bereidingstijd, uuurweergave, kookwekker, reële-/ gewenste- en voorgeprogrammeerde temperatuur, PerfectClean, flexiclip en halogeen verlichting. * Energieklasse A+ * * Aansluitwaarde 3.5 kW *	
1	Miele	H7240BMOBSW 	Compacte multifunctionele oven met magnetronfunctie VitroLine, inhoud 43 liter, directSensor S display, 3 niveaus, 12 functies, multiLingua, PerfectClean, quick & gentle, warmhouden, popcorn-functie, individuele instellingen en WifiConn@ct. * Aansluitwaarde 2.7 kW *	
1	Diversen	PANNENROOSTER	Pannenrooster in mat chroom met 4 kunststof voetjes. Te gebruiken als onderzetter ter bescherming van het aanrechtblad	

Werkblad(en)




Uitvoering:	**Dekker**
Uitvoering werkblad:	TopLaminaat RM38 multiplex Easy (S36)
Kleur werkblad:	DE 2397 Raval (TL174)
Type randafwerking werkblad:	ABS4 - ABS/PP randafwerking (ABS38)
Kleur randafwerking werkblad:	DE 2397 Raval (TL174)
Uitvoering achterwand:	TopLaminaat NAW8 MDF achterwand Easy (Q86)
Kleur achterwand:	DE 2397 Raval (TL174)
Randafwerking Achterwand:	A - HPL afgeplakte zijde (Easy) (A)
Randkleur Achterwand:	DE 2397 Raval (TL174)

(Aan de illustratie kunnen geen rechten worden ontleend)

aant	code	omschrijving	Afmetingen	bedrag
1	RM38SPE-065	Multiplex werkblad met kunststof toplaag	3080 x 650 x 38	
1	RM38SPE-ABS	Randafwerking ABS	3080 x 1 x 38	
1	RMXXSPE-KRG	Uitsparing t.b.v. kraan of zeeppomp		
1	SFR-0446	RVS vlakinbouwspoelbak	541 x 441 x 180	
		Inbouwmethode: Vlakinbouw 		

Paraaf:

BEST BEOORDEELD OPINESS.NL 2020 - 2023
TOPWINKEL OPINESS.NL 2012 - 2021
BEST SERVICE AWARD OPINESS.NL 2018 - 2019
BESTE FAMILIEBEDRIJF VAN GOEREE-OVERFLAKKEE 2014
BESTE ZELFSTANDIGE WINKEL VAN NEDERLAND 2011
WARME DOUCHE TROS RADAR 2010
BESTE KEUKENSPECIALIST VAN NEDERLAND 2003 / 2004 / 2009

Het kopen van een keuken moet een feest zijn
TIELEMAN GARANTIE 100% KLANTTEVREDENHEID
Fam. Tieleman

tieleman KEUKENS

Korendreef 15
3241 AS Middelharnis
Postbus 296
3240 AG Middelharnis

Tel 0187 - 602555
info@tieleman.nl
tieleman.nl

KvK 23039438
BTW NL00504 3037 B01
ING NL72 INGB 0666 4111 31

Projectaanbieding De Boskluis - bwnr. 6

aant	code	omschrijving	Afmetingen	bedrag
1	RMXXSPE-HV1	Hoekkoppeling haaks		
1	RM38SPE-065	Multiplex werkblad met kunststof toplaag	2485 x 650 x 38	
1	RM38SPE-ABS	Randafwerking ABS	2485 x 1 x 38	
1	RMXXSPE-KPL	Uitsparing		
1	NAW-0-060	Achterwand	3080 x 9 x 600	
1	NAW-A-NW	Afgewerkte kant achterwand	3080 x 1 x 9	
1	RAF-AWP-410-ALU	Montageprofiel t.b.v. achterwand		
1	NAW-0-060	Achterwand	2485 x 9 x 600	
1	NAW-A-NW	Afgewerkte kant achterwand	2485 x 1 x 9	
1	RAF-AWP-265-ALU	Montageprofiel t.b.v. achterwand		
1	RM38SPE-060	Multiplex werkblad met kunststof toplaag	1230 x 600 x 38	
1	RM38SPE-ABS	Randafwerking ABS	600 x 1 x 38	
1	RM38SPE-ABS	Randafwerking ABS	1230 x 1 x 38	
1	RM38SPE-ABS	Randafwerking ABS	600 x 1 x 38	

Montage

Montagegegevens
Offertedatum: 11-08-2026

aant	code	omschrijving	bedrag
1	ZEKERHEID	VAKKUNDIGE MONTAGE DOOR EIGEN MONTEURS.	
1	A01	Verdieping	
7	B01	Onder- en bovenkasten en regalen p/stuk	
2	B03	Hogekasten / halfhoge kasten / opzetkasten p/stuk	
3	B04	Passtukken p/stuk	
2	B05	Steunwanden/plaatmateriaal p/stuk	
3	B12	Plinten p/deel	
1	C02	Koel- en/of vriesautomaat vanaf nis 158 p/stuk	
1	C04	Kookplaat met (werkblad)afzuiging p/stuk	
2	C05	Oven / combi- / magnetron monteren p/stuk	
1	C13	Vaatwasser / wasmachine monteren en aansluiten p/stuk	
1	C18	Boiler / kokend water systeem p/stuk	
1	C23	Kraan monteren en aansluiten p/stuk	
3	D01	Blad HPL p/deel	
1	D06	Spoelunit monteren en aansluiten p/stuk	
2	D09	Rugwand p/deel	
1	HULPMATERIAAL	Hulpmateriaal	

Paraaf:

BEST BEOORDEELD OPINESS.NL 2020 - 2023
TOPWINKEL OPINESS.NL 2012 - 2021
BEST SERVICE AWARD OPINESS.NL 2018 - 2019
BESTE FAMILIEBEDRIJF VAN GOEREE-OVERFLAKKEE 2014
BESTE ZELFSTANDIGE WINKEL VAN NEDERLAND 2011
WARME DOUCHE TROS RADAR 2010
BESTE KEUKENSPECIALIST VAN NEDERLAND 2003 / 2004 / 2009

Het kopen van een keuken moet een feest zijn
TIELEMAN GARANTIE 100% KLANTTEVREDENHEID
Fam. Tieleman



Tieleman Keukens	Client:	Appartement 1e verdieping - bwnr. 6	Werkadres:	Stationsweg 45 , 3233 CS OOSTVOORNE	
Korendreef 15	Adres:	Project De Boskluis	Merk:	Schuller C2 v. 218	
3241 AS MIDDELHARNIS	Woonplaats:	3233 CS OOSTVOORNE	Schaal:		
0187-602555	Verkoper:	Tieleman Keukens	Datum:	18/11/26	

DEZE TEKENING IS NIET BINDEND



Tieleman Keukens	Client:	Appartement 1e verdieping - bwnr. 6	Werkadres:	Stationsweg 45 , 3233 CS OOSTVOORNE	
Korendreef 15	Adres:	Project De Boskluis	Merk:	Schuller C2 v. 218	
3241 AS MIDDELHARNIS	Woonplaats:	3233 CS OOSTVOORNE	Schaal:		
0187-602555	Verkoper:	Tieleman Keukens	Datum:	18/11/26	

DEZE TEKENING IS NIET BINDEND

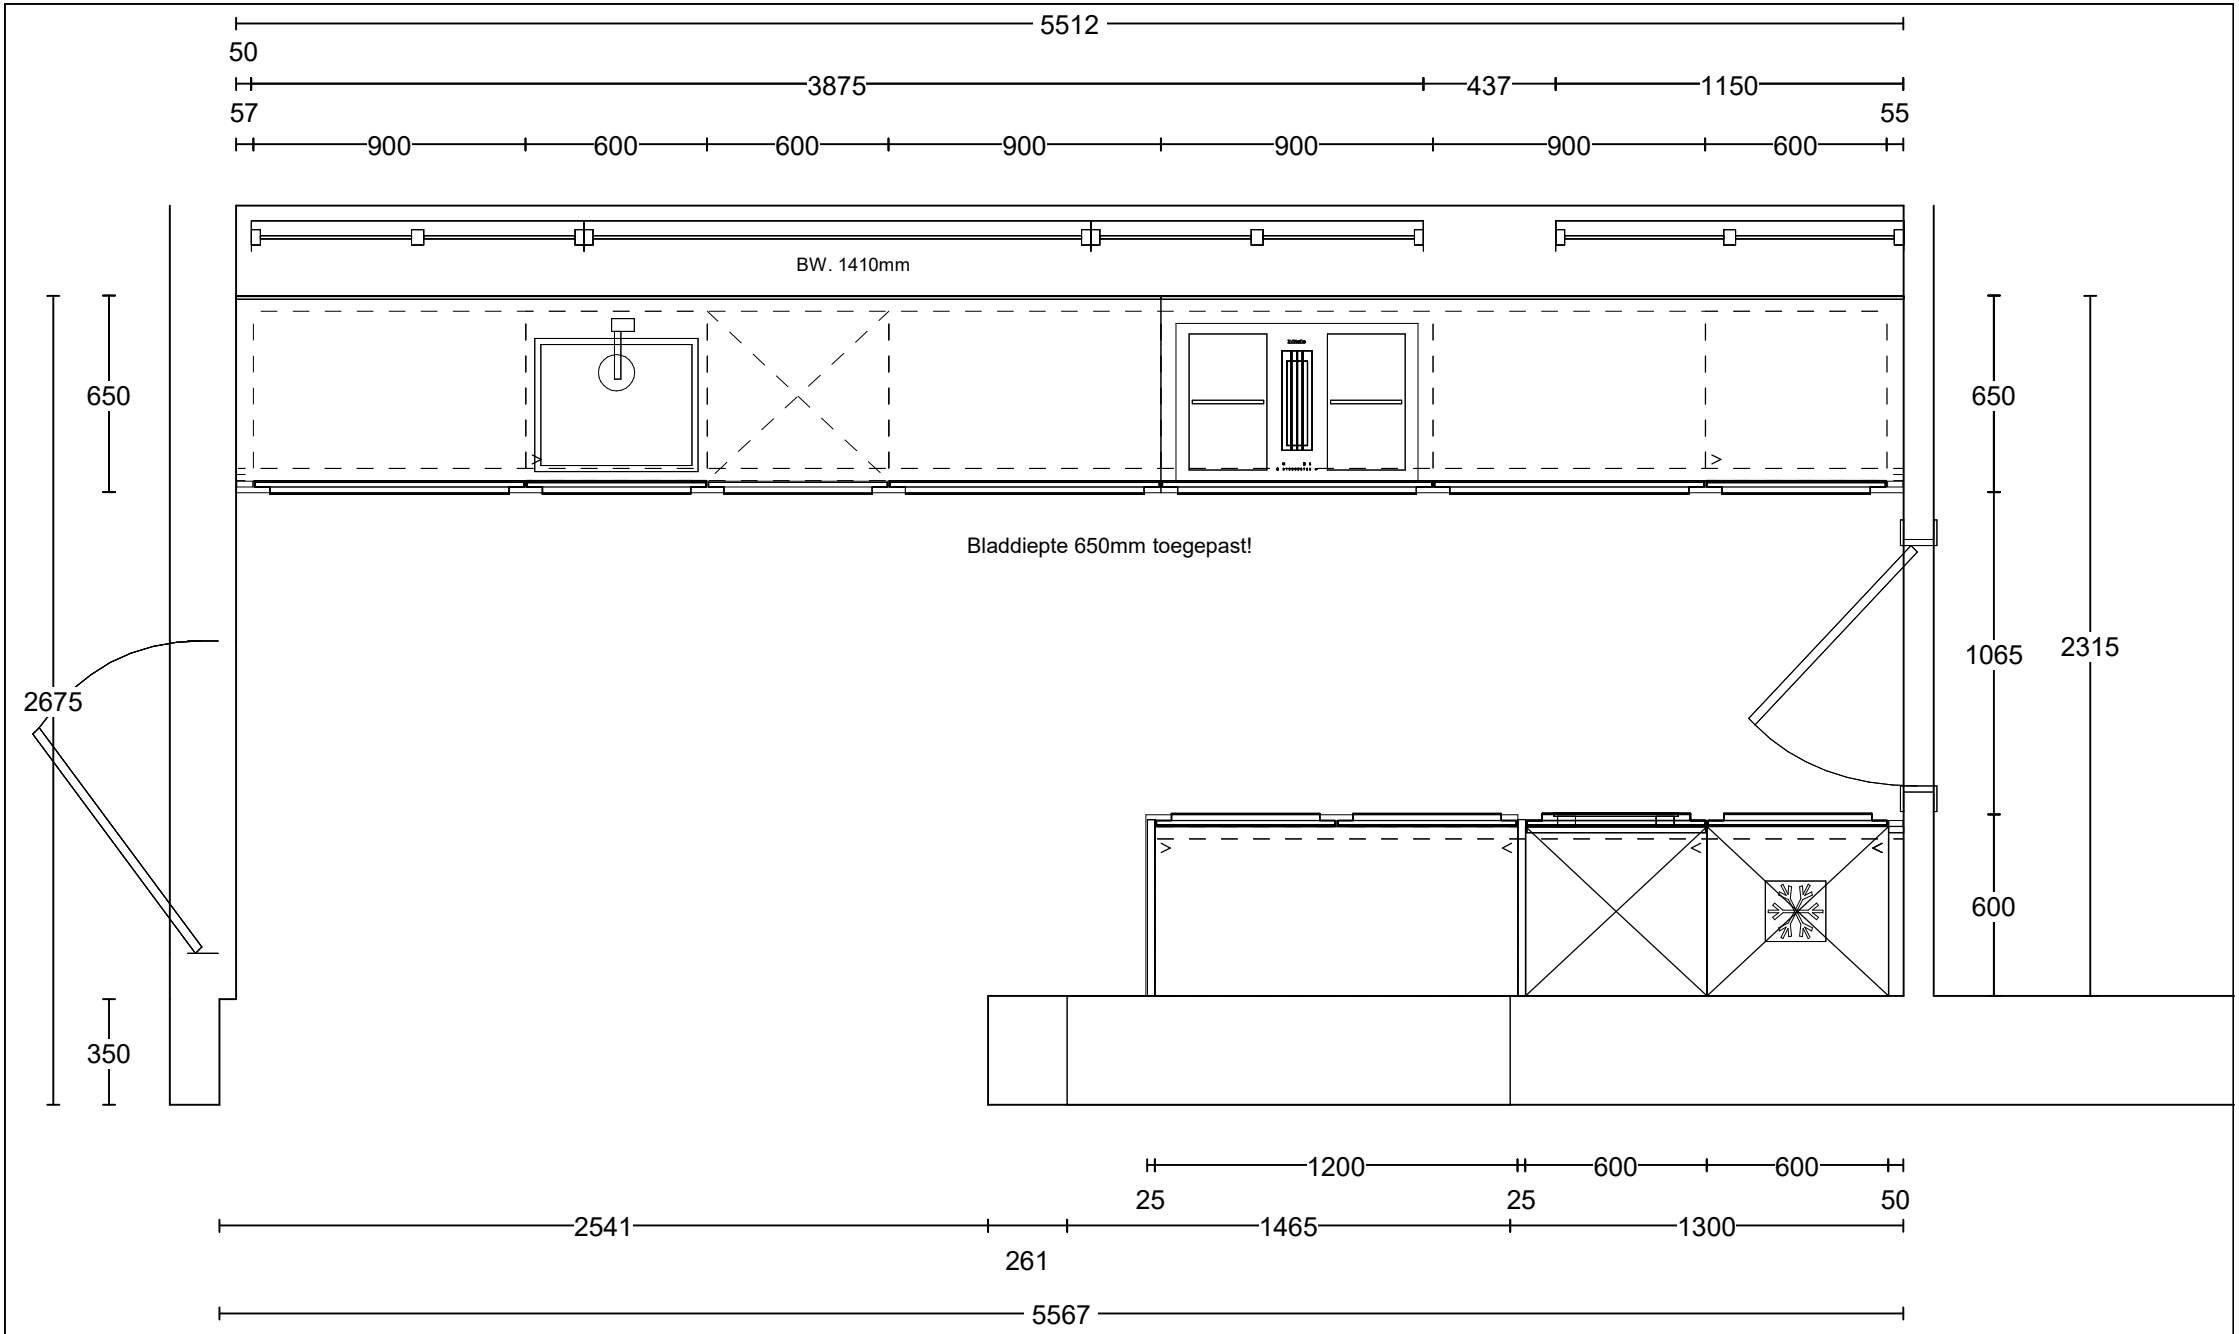


Tieleman Keukens	Client:	Appartement 1e verdieping - bwnr. 6	Werkadres:	Stationsweg 45 , 3233 CS OOSTVOORNE	
Korendreef 15	Adres:	Project De Boskluis	Merk:	Schuller C2 v. 218	
3241 AS MIDDELHARNIS	Woonplaats:	3233 CS OOSTVOORNE	Schaal:		
0187-602555	Verkoper:	Tieleman Keukens	Datum:	18/11/26	

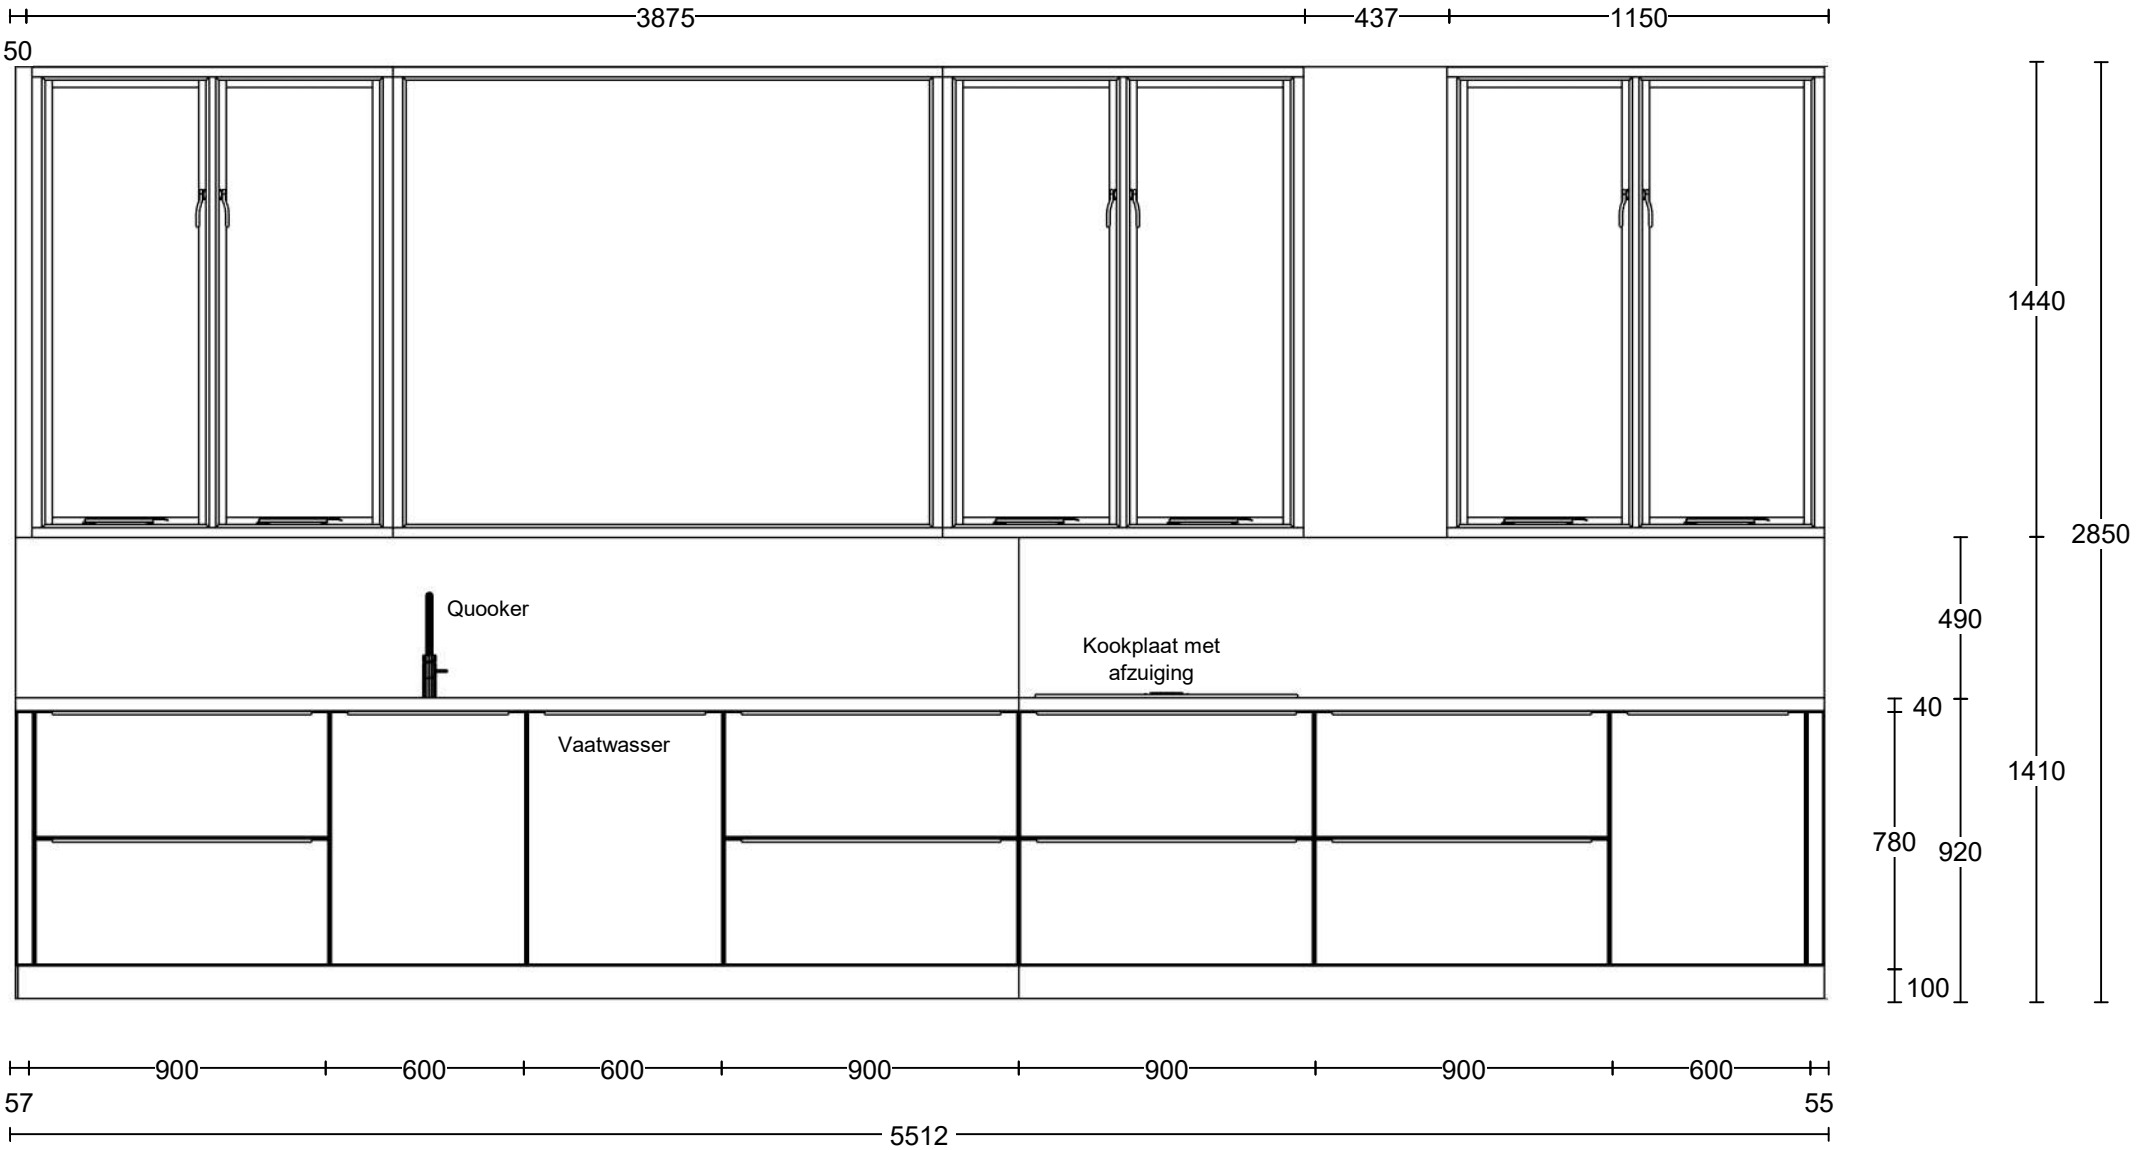
DEZE TEKENING IS NIET BINDEND



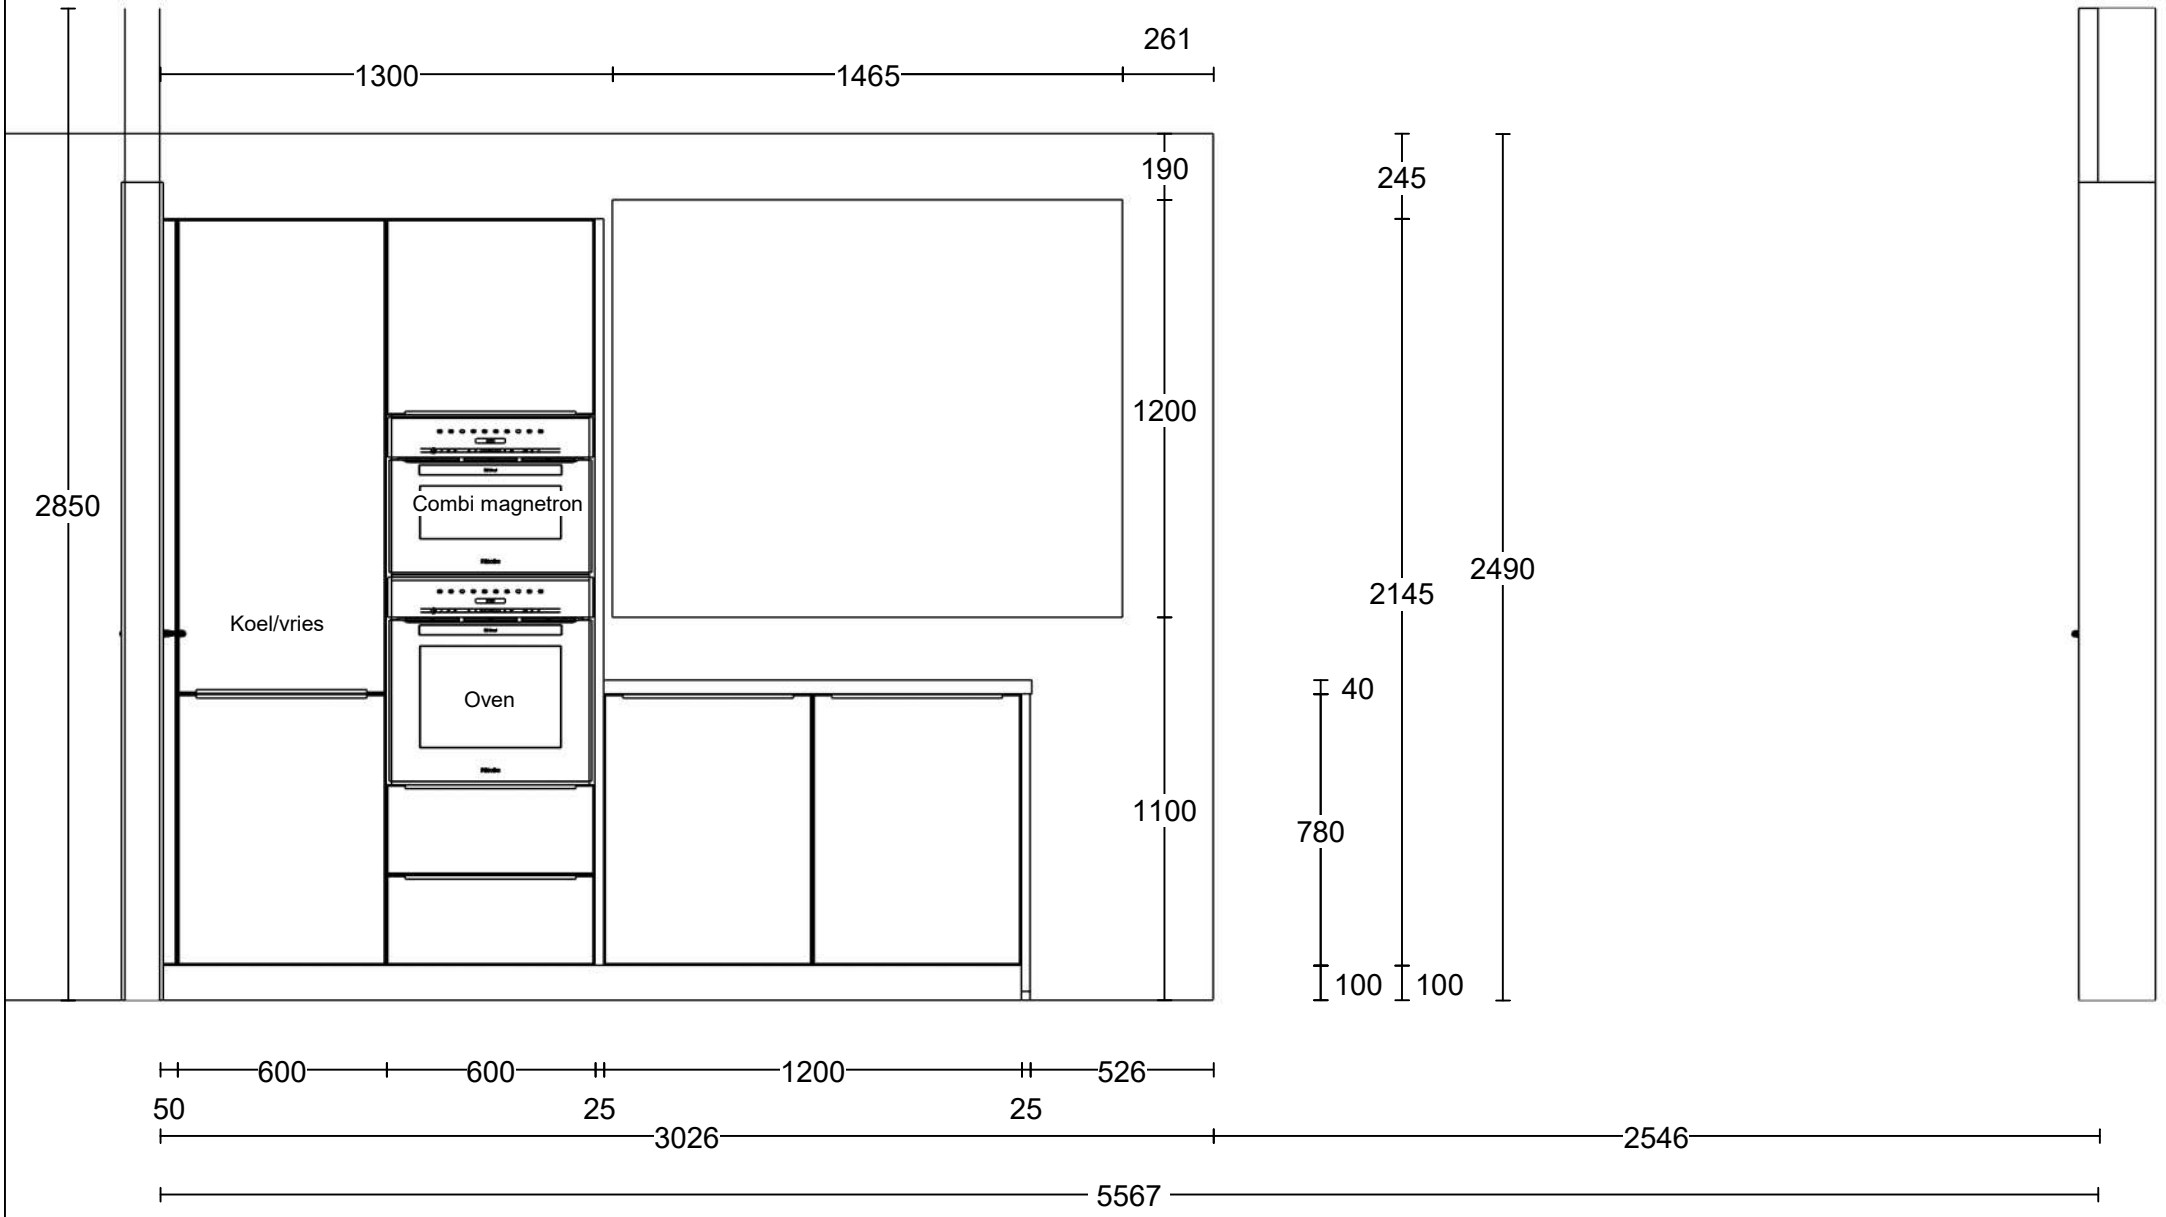
Tieleman Keukens	Client:	Appartement 1e verdieping - bwnr. 6	Werkadres:	Stationsweg 45 , 3233 CS OOSTVOORNE	
Korendreef 15	Adres:	Project De Boskluis	Merk:	Schuller C2 v. 218	
3241 AS MIDDELHARNIS	Woonplaats:	3233 CS OOSTVOORNE	Schaal:		
0187-602555	Verkoper:	Tieleman Keukens	Datum:	18/11/26	DEZE TEKENING IS NIET BINDEND



Tieleman Keukens	Client:	Appartement 1e verdieping - bwnr. 6	Werkadres:	Stationsweg 45 , 3233 CS OOSTVOORNE	tieleman KEUKENS
Korendreef 15	Adres:	Project De Boskluis	Merk:	Schuller C2 v. 218	
3241 AS MIDDELHARNIS	Woonplaats:	3233 CS OOSTVOORNE	Schaal:	1:25	
0187-602555	Verkoper:	Tieleman Keukens	Datum:	18/11/26	DEZE TEKENING IS NIET BINDEND

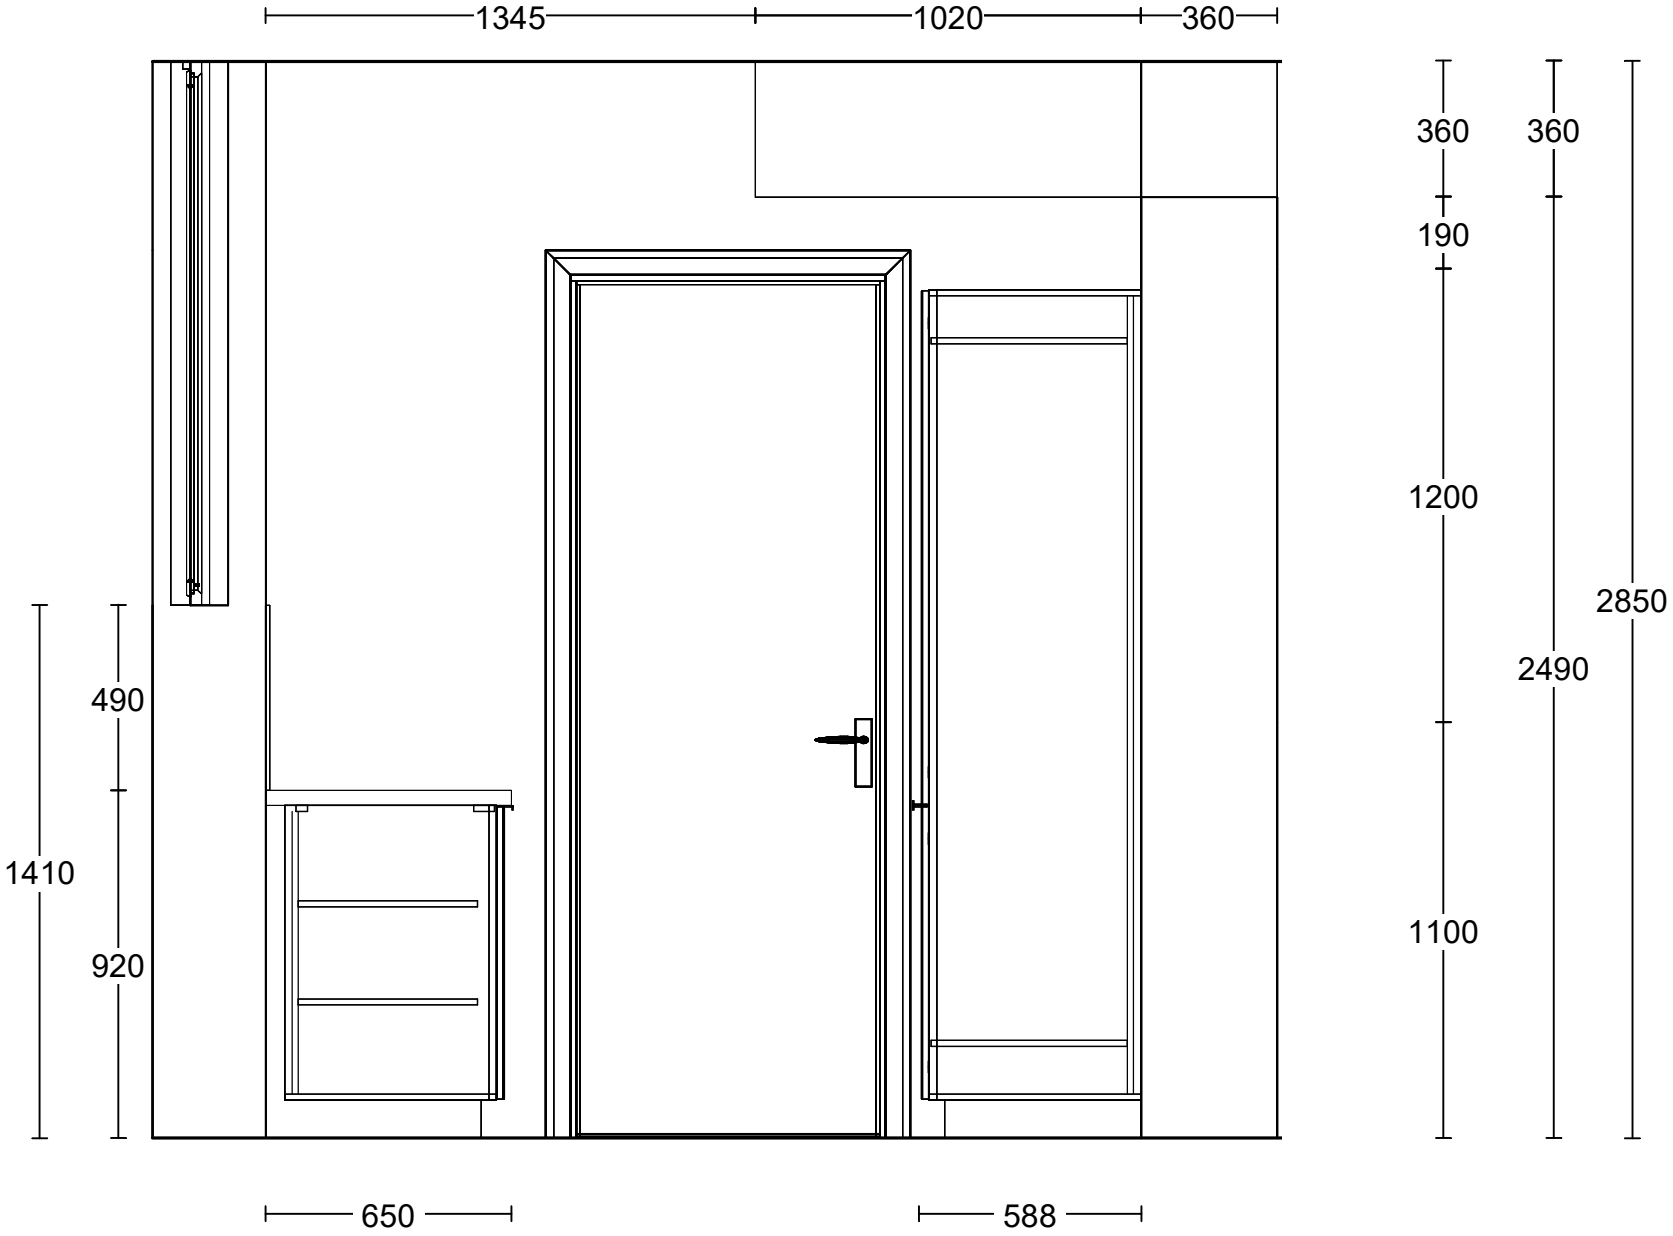


Tieleman Keukens	Client:	Appartement 1e verdieping - bwnr. 6	Werkadres:	Stationsweg 45 , 3233 CS OOSTVOORNE	tieleman KEUKENS
Korendreef 15	Adres:	Project De Boskluis	Merk:	Schuller C2 v. 218	
3241 AS MIDDELHARNIS	Woonplaats:	3233 CS OOSTVOORNE	Schaal:	Beeldvullend	
0187-602555	Verkoper:	Tieleman Keukens	Datum:	18/11/26	DEZE TEKENING IS NIET BINDEND



Tieleman Keukens	Client:	Appartement 1e verdieping - bwnr. 6	Werkadres:	Stationsweg 45 , 3233 CS OOSTVOORNE	
Korendreef 15	Adres:	Project De Boskluis	Merk:	Schuller C2 v. 218	
3241 AS MIDDELHARNIS	Woonplaats:	3233 CS OOSTVOORNE	Schaal:	1:21	
0187-602555	Verkoper:	Tieleman Keukens	Datum:	18/11/26	

DEZE TEKENING IS NIET BINDEND



Tieleman Keukens	Client:	Appartement 1e verdieping - bwnr. 6	Werkadres:	Stationsweg 45 , 3233 CS OOSTVOORNE	tieleman KEUKENS
Korendreef 15	Adres:	Project De Boskluis	Merk:	Schuller C2 v. 218	
3241 AS MIDDELHARNIS	Woonplaats:	3233 CS OOSTVOORNE	Schaal:	1:20	
0187-602555	Verkoper:	Tieleman Keukens	Datum:	18/11/26	DEZE TEKENING IS NIET BINDEND